


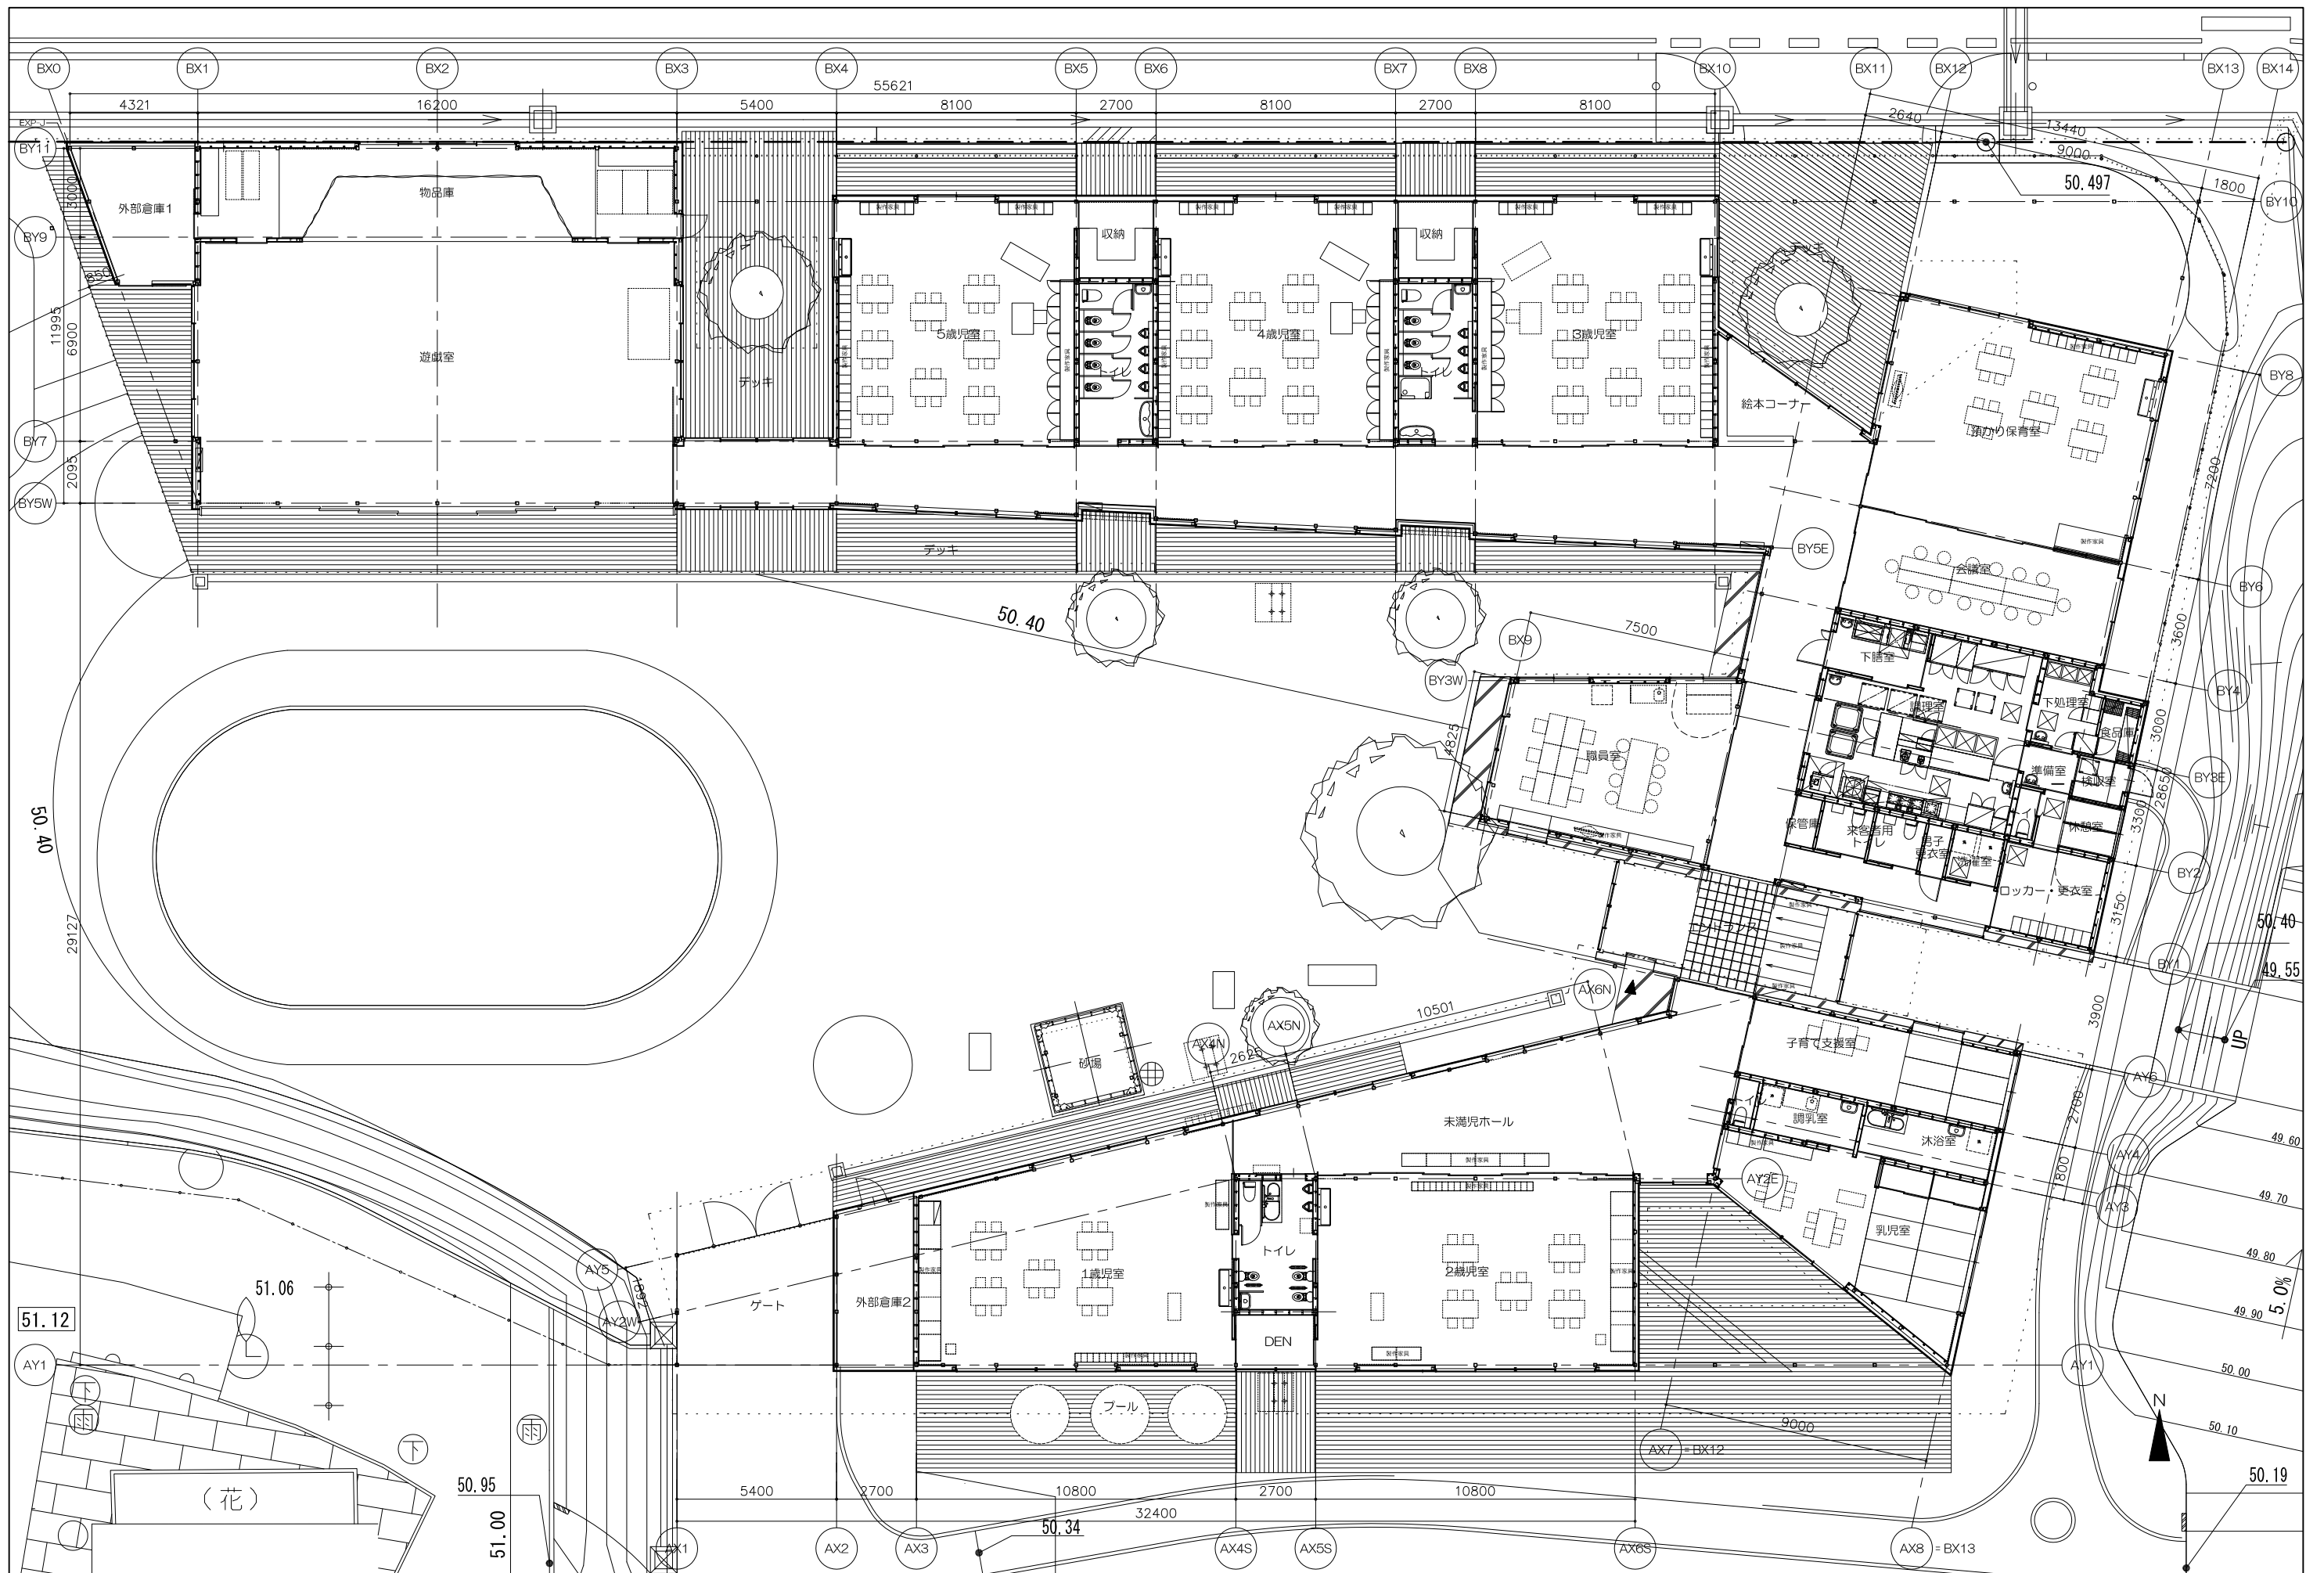
凡例	担当・資格等
KBM=51.12 (保健センター前 桁差天端)	藤野 高志 二級建築士 第 11825号
FL=50.60	森田 達也 一級建築士 第 351638号
GL=50.40	郡司 絵美
	真沢 直樹 一級建築士 第 354320号

 関・空間設計 一級建築士事務所 宮城県知事登録 第1010168号 管理建築士 森田達也 一級建築士 第152538号
--

 生物建築舎 一級建築士事務所 群馬県知事登録 第4422号 管理建築士 森田達也 一級建築士 第351638号
--

工事名 広野町認定こども園建設工事 図面名称 全体配置図 渡邊宏 木田泉 岩根敬 一級建築士 一級建築士 一級建築士 第152538号 第176656号 第337378号

No	A - 011
Scale	A1 : 1/300 A3 : 1/600
設計年月	H29.11




凡例	担当・資格等
	藤野 高志 二級建築士 第 11825号
	森田 達也 一級建築士 第 351638号
	郡司 絵美
	真沢 直樹 一級建築士 第 354320号

Spirit Of Place	関・空間設計 一級建築士事務所 宮城県知事登録 第10X10168号 管理建築士 藤野高志 一級建築士 第152538号
-----------------------	--

生物建築舎 一級建築士事務所 群馬県知事登録 第4422号 管理建築士 森田達也 一級建築士 第351638号	工 事 名 広野町認定こども園建設工事 図面名称 平面図 渡邊宏 一級建築士 第152538号 木血泉 一級建築士 第176656号 岩根敬 一級建築士 第337378号
---	---

No A-017	Scale A1 : 1/100 A3 : 1/200	設計年月 H29.11
----------	--------------------------------	-------------

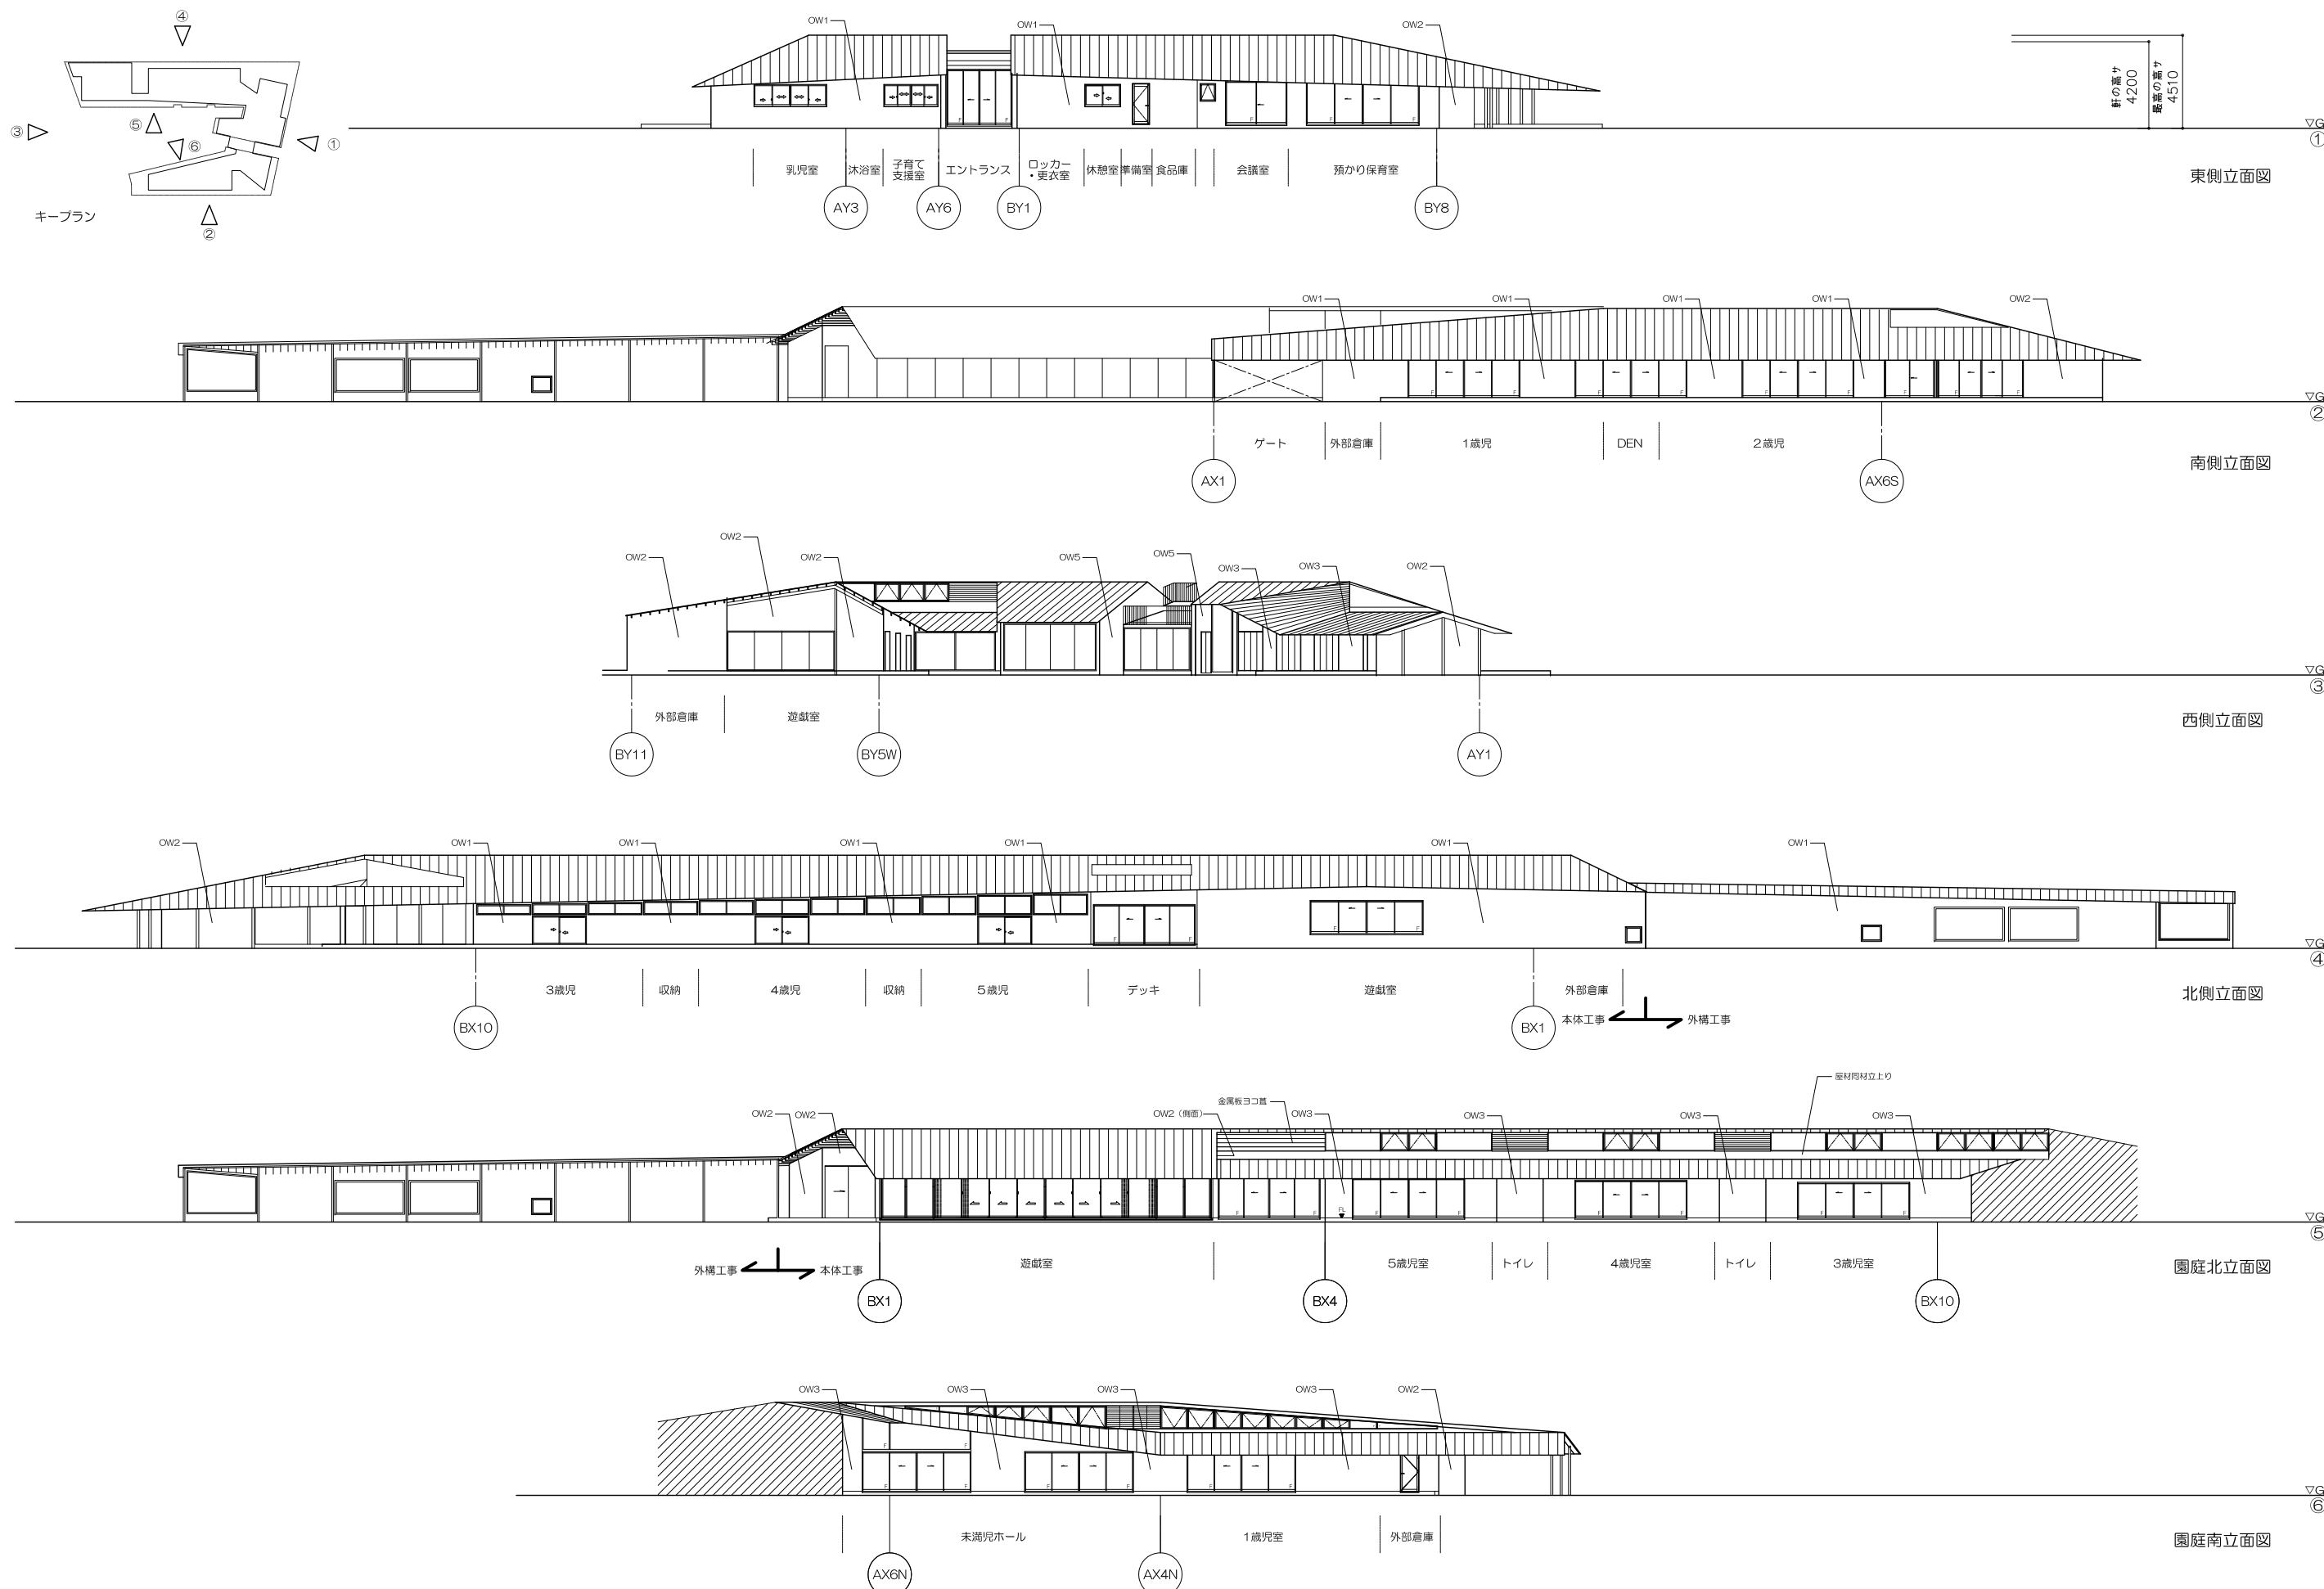

凡例	担当・資格等	関・空間設計 一級建築士事務所 宮城県知事登録 第10X10168号 管理建築士 渡邊宏 一級建築士 第152538号	生物建築舎 一級建築士事務所 群馬県知事登録 第4422号 管理建築士 森田達也 一級建築士 第351638号	工事名	広野町認定こども園建設工事	No	A-020		
OW-1: 窯業系サイディング t16(縦張り) + DP	OR-1: ガルバリウム鋼板 t0.4 (立ハゼ葺き)			図面名称	立面図	Scale	A1: 1/150 A3: 1/300	設計年月	H29.11
OW-2: ガルバリウム鋼板 t0.4 スパンドレル	OR-2: ウレタン塗膜防水			設計者	渡邊宏 木血泉 岩根敦 一級建築士 第152538号 一級建築士 第176656号 一級建築士 第337378号				
OW-3: スギ板t12 + WS + UC				管理建築士	渡邊宏 一級建築士 第152538号				
OW-5: RC + シラン系フッソ塗装	真沢 直樹 一級建築士 第354320号								