


広野町全体整備構想図

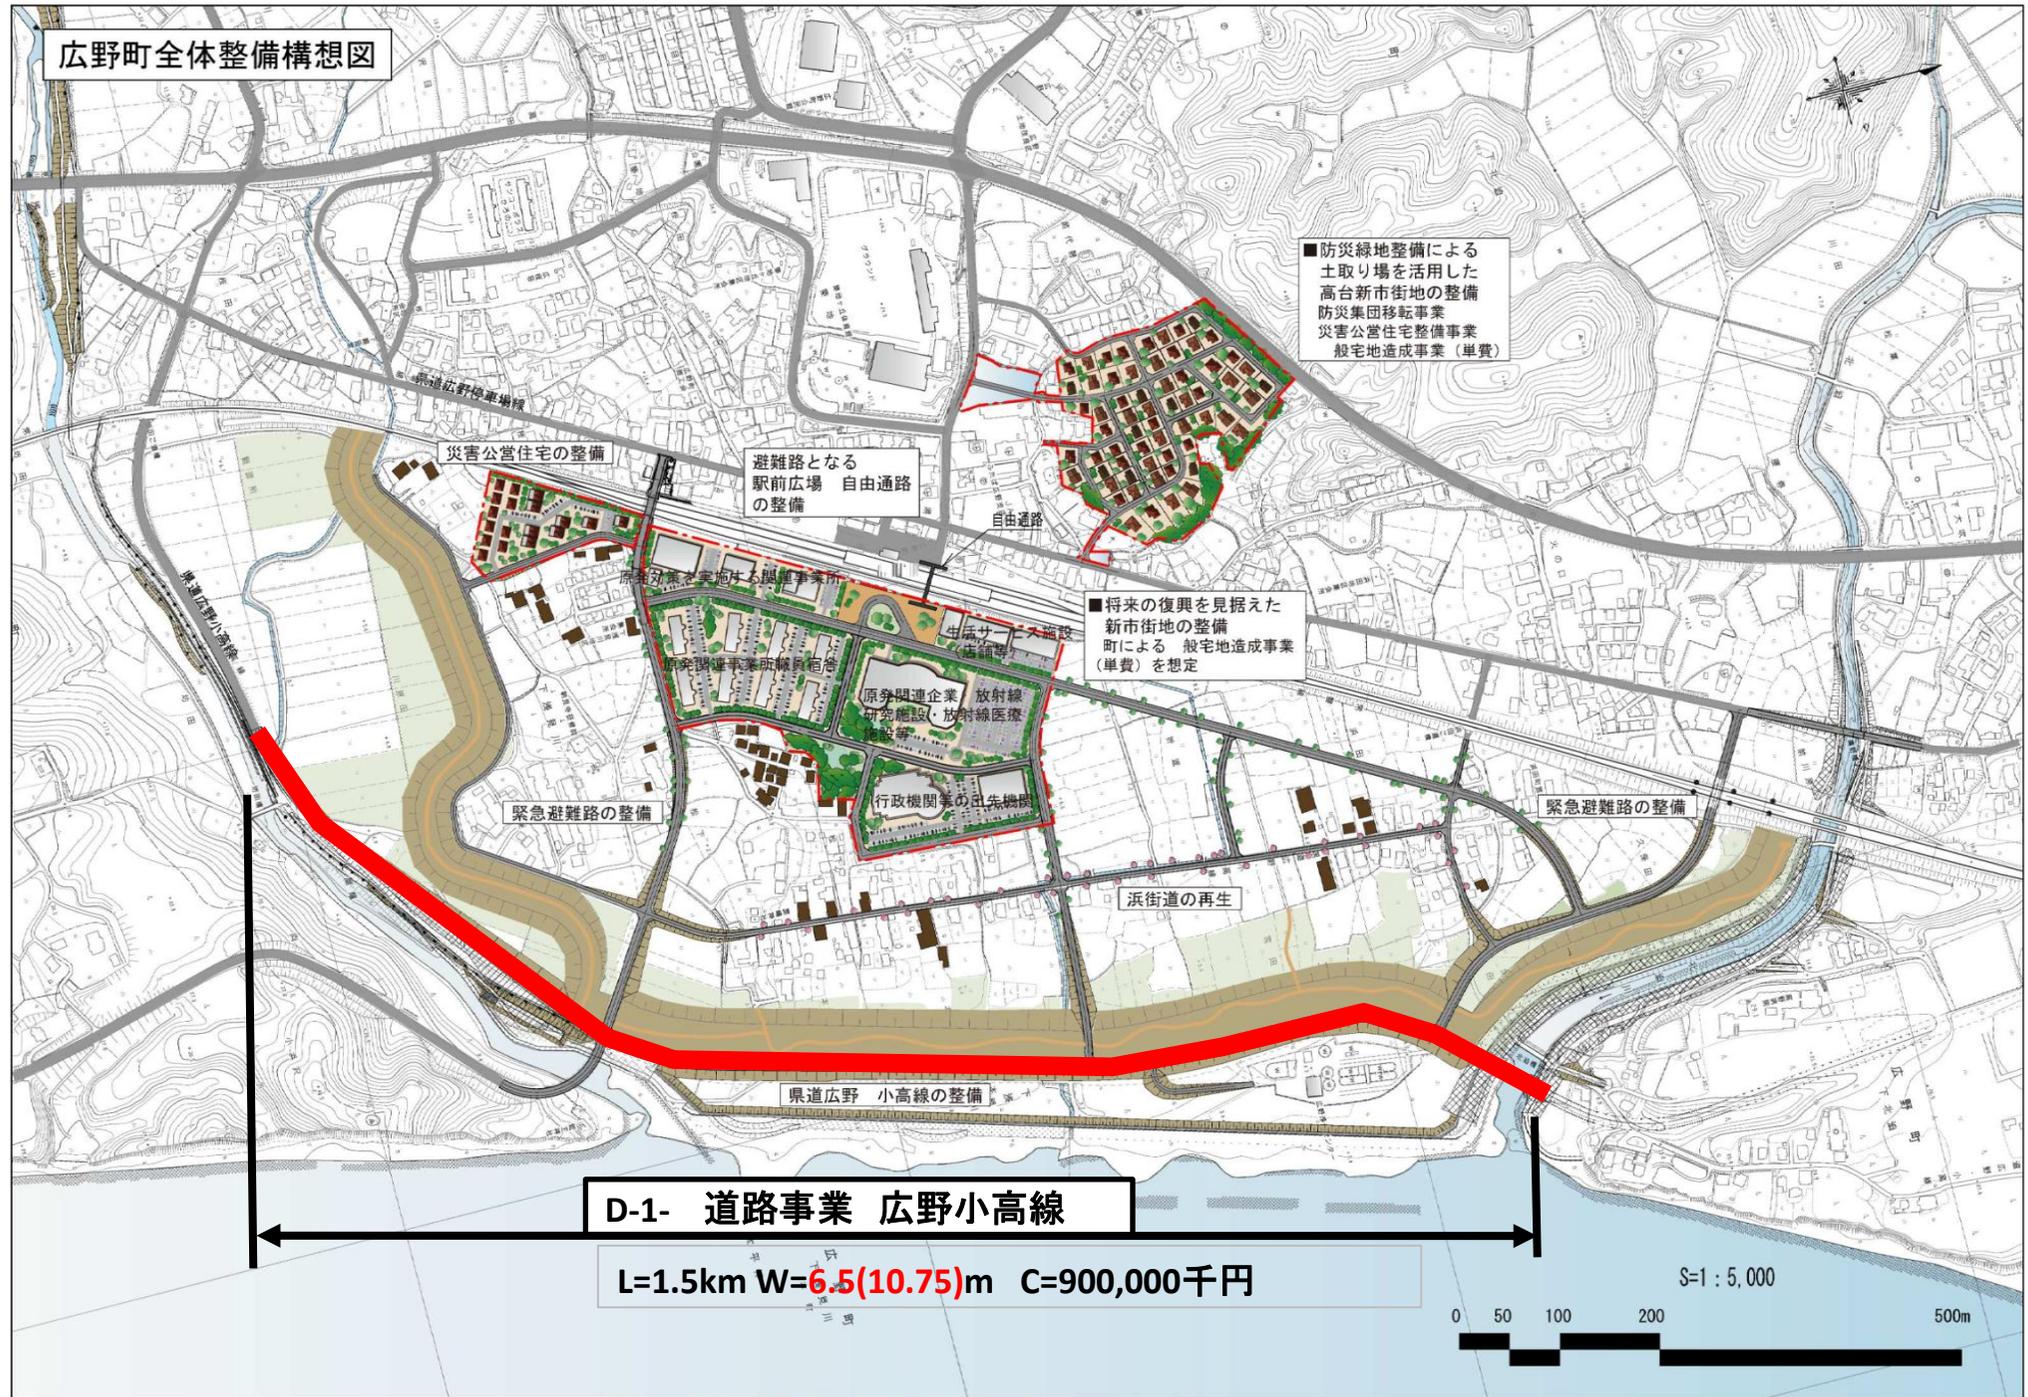

■防災緑地整備による  
土取り場を活用した  
高台新市街地の整備  
防災集団移転事業  
災害公営住宅整備事業  
般宅地造成事業（単費）

災害公営住宅の整備

避難路となる  
駅前広場 自由通路  
の整備

自由通路

■将来の復興を見据えた  
新市街地の整備  
町による 般宅地造成事業  
（単費）を想定

緊急避難路の整備

原発関連企業 放射線  
研究施設・放射線医療  
施設等  
行政機関等の優先構想

緊急避難路の整備

浜街道の再生

県道広野 小高線の整備


D-1- 道路事業 広野小高線

L=1.5km W=6.5(10.75)m C=900,000千円

S=1 : 5,000



# 広野町全体整備構想図

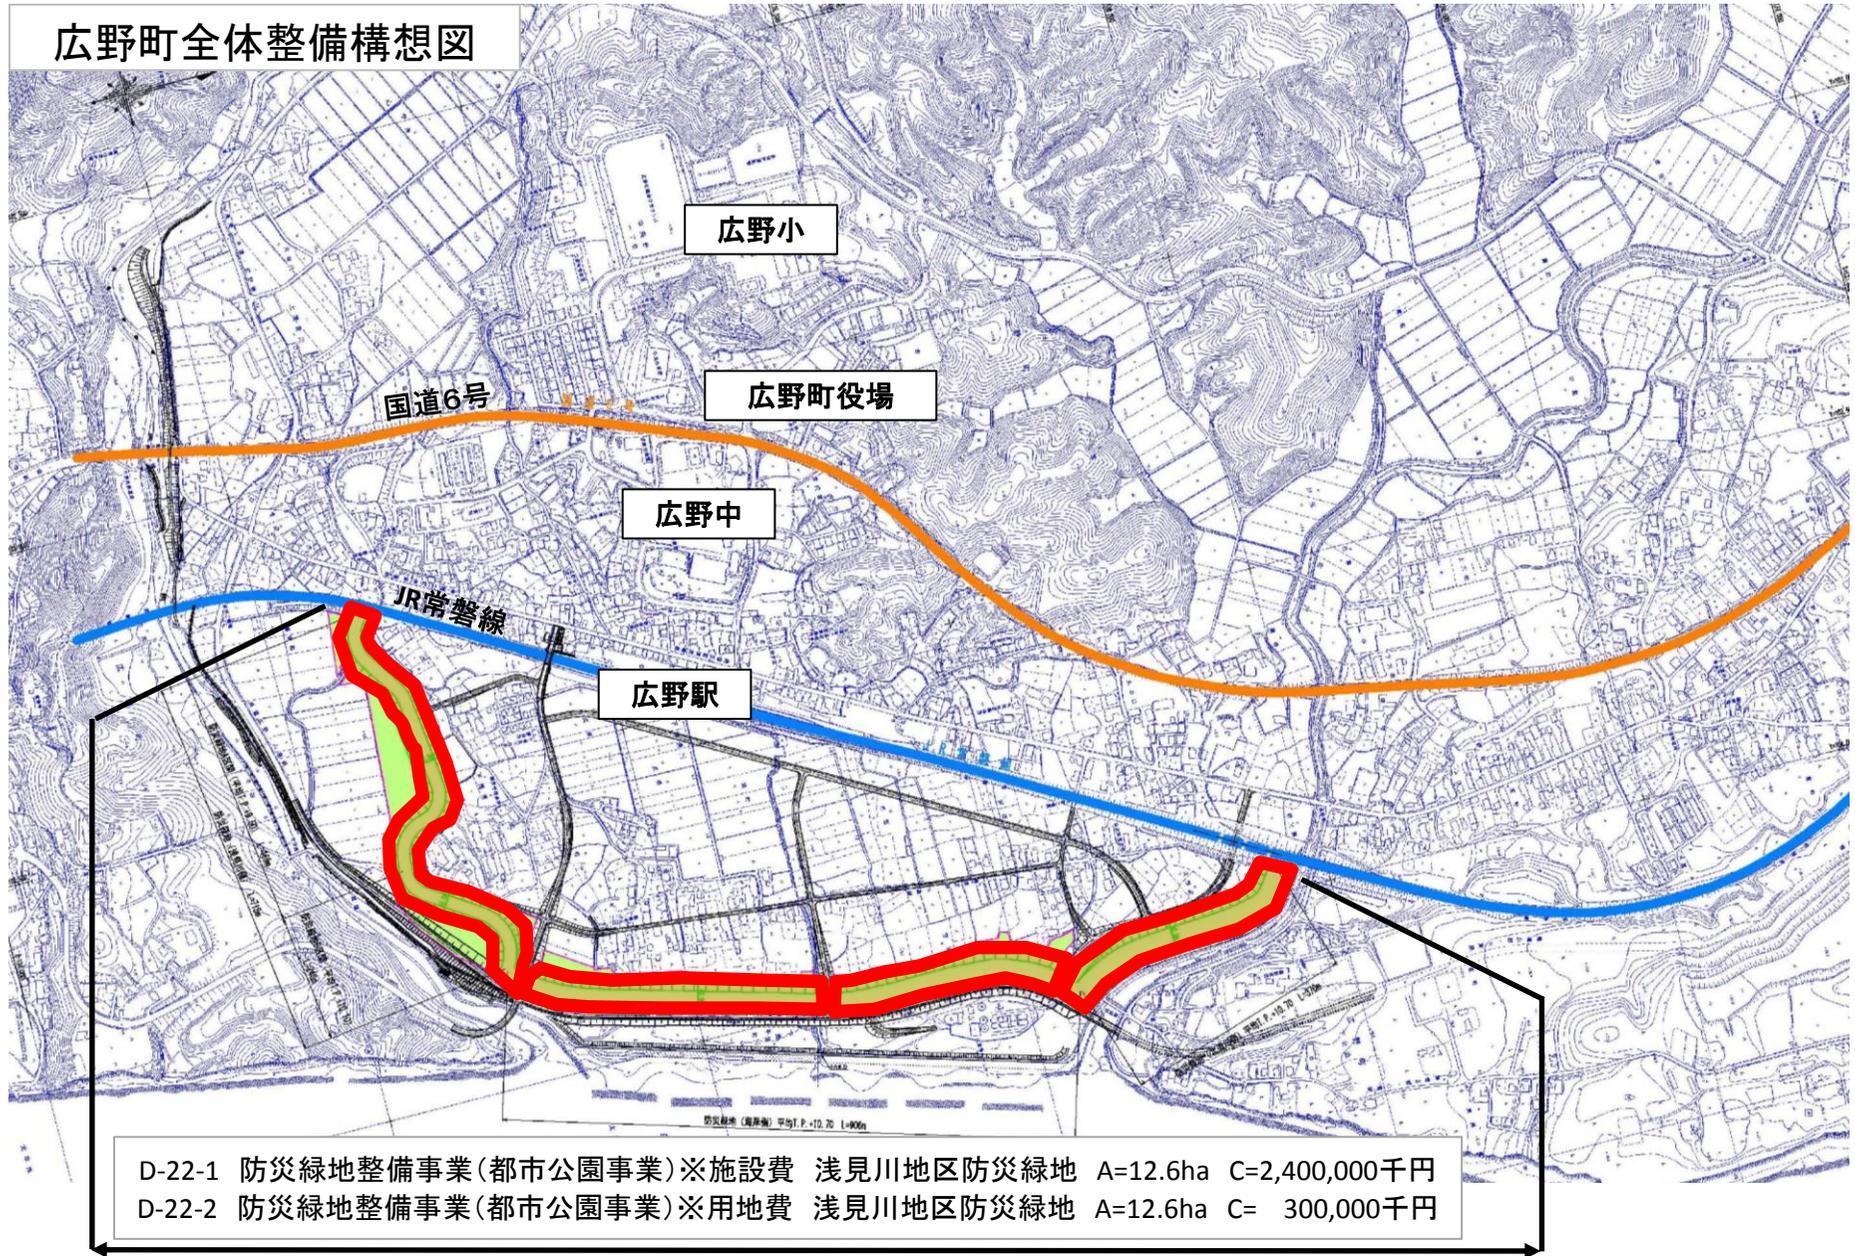

D-22-1	防災緑地整備事業(都市公園事業)※施設費	浅見川地区防災緑地	A=12.6ha	C=2,400,000千円
D-22-2	防災緑地整備事業(都市公園事業)※用地費	浅見川地区防災緑地	A=12.6ha	C= 300,000千円