


広野町遺跡地図




位置図・平面図

位置図(造成宅地滑動崩落緊急対策工事)

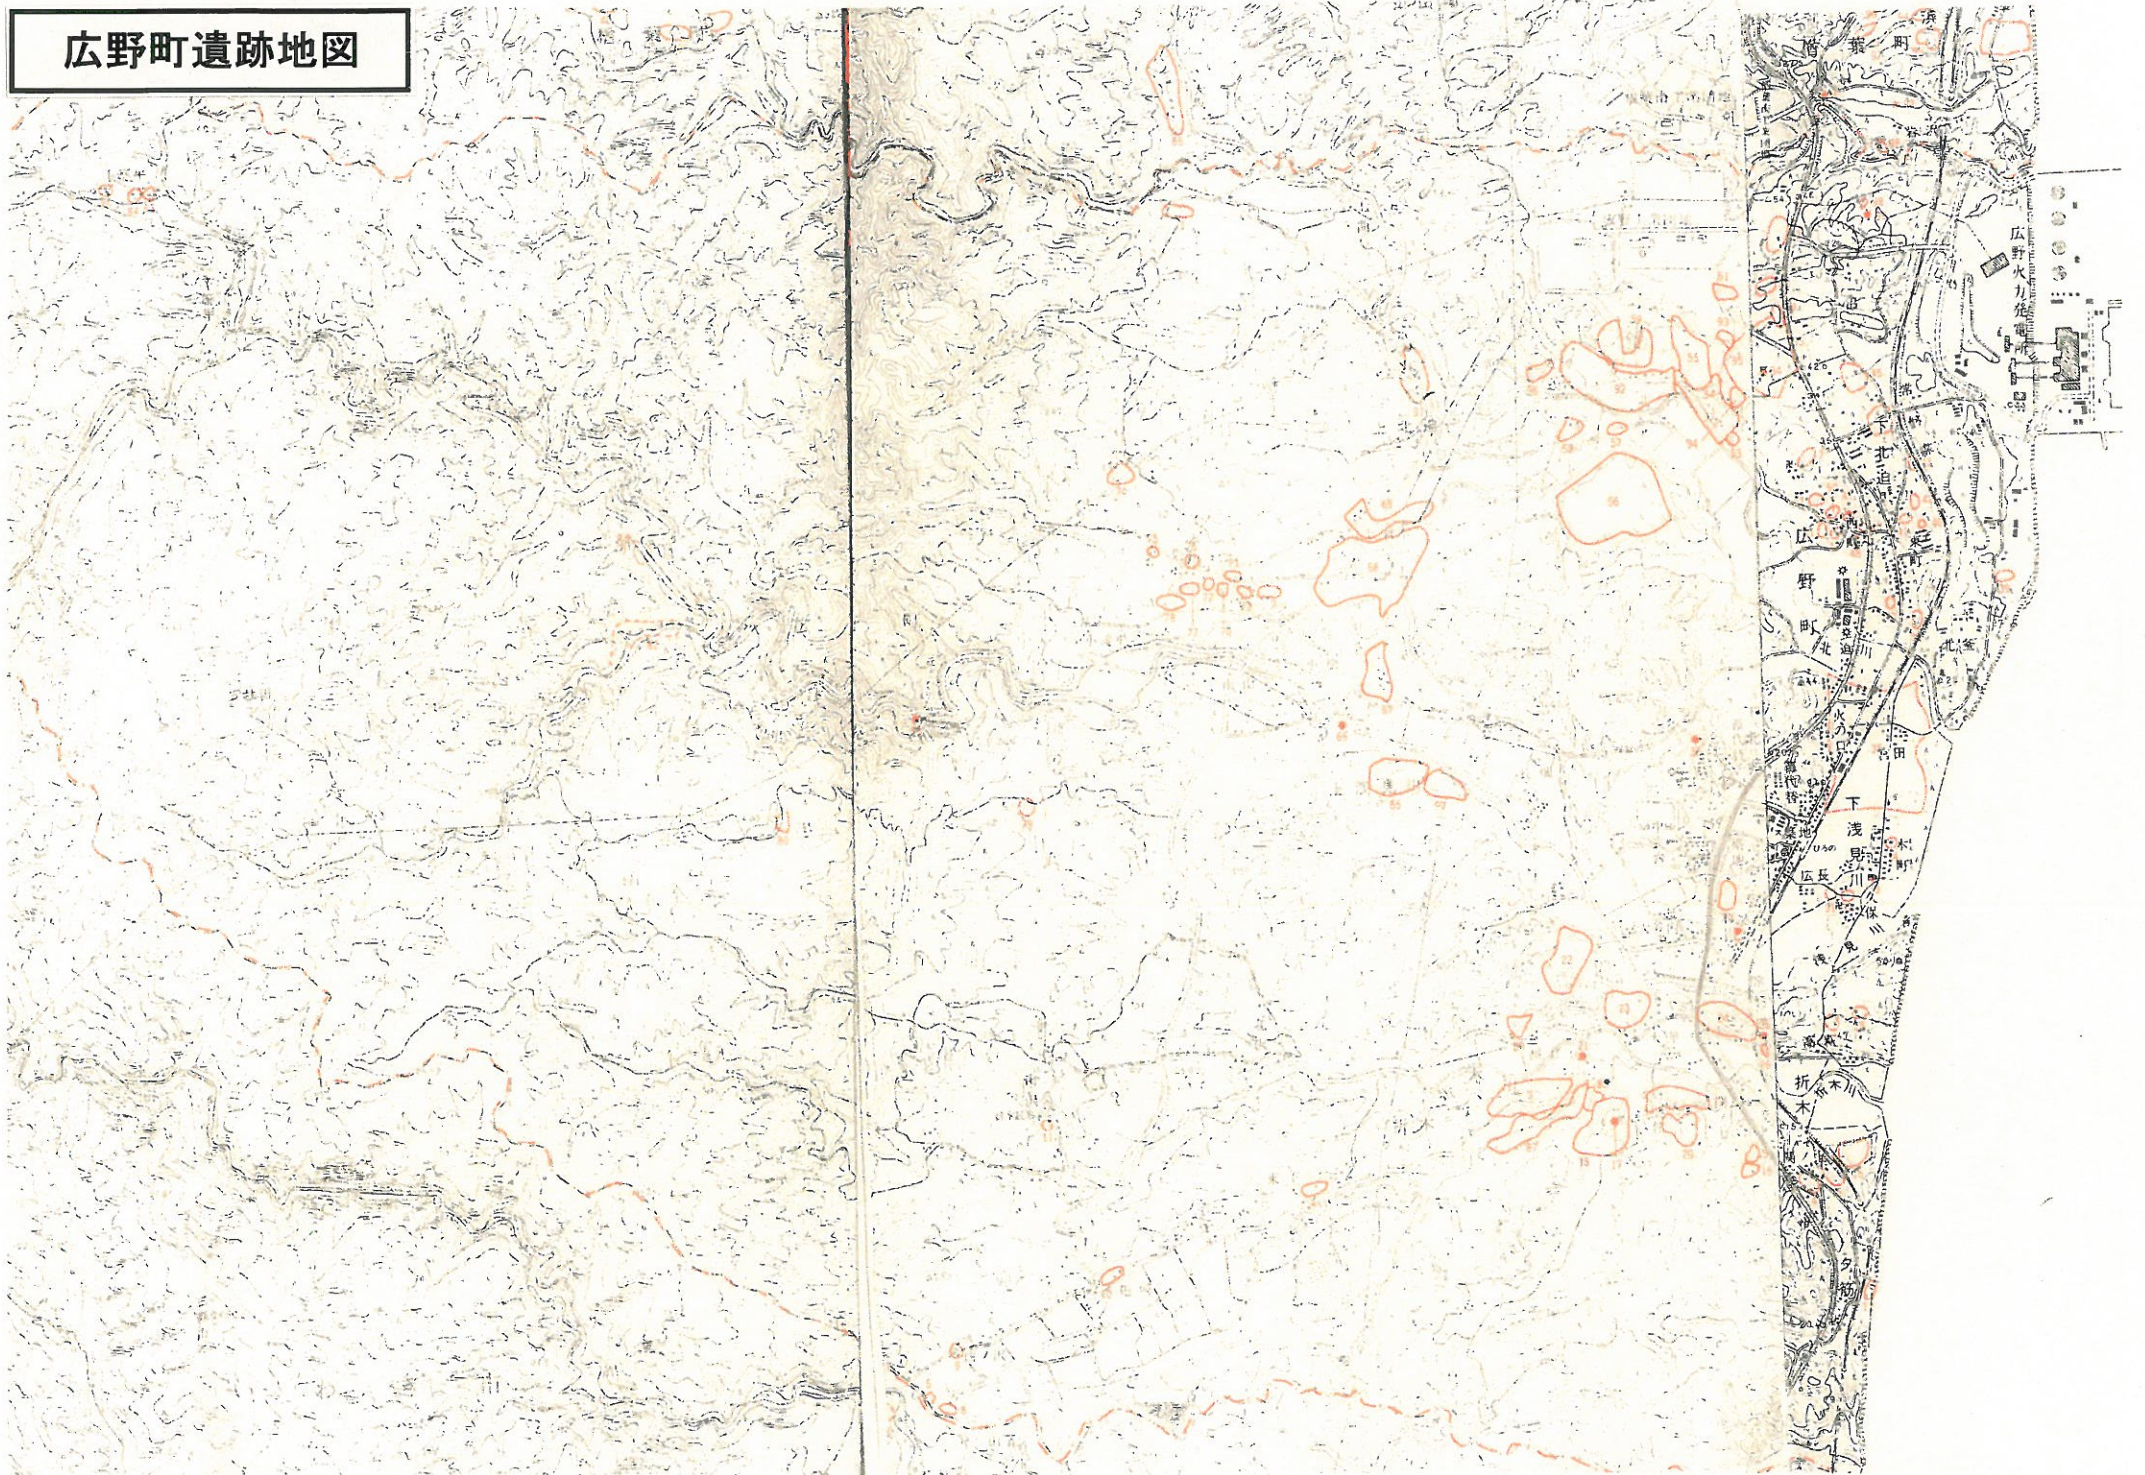

平面図(造成宅地滑動崩落緊急対策工事)

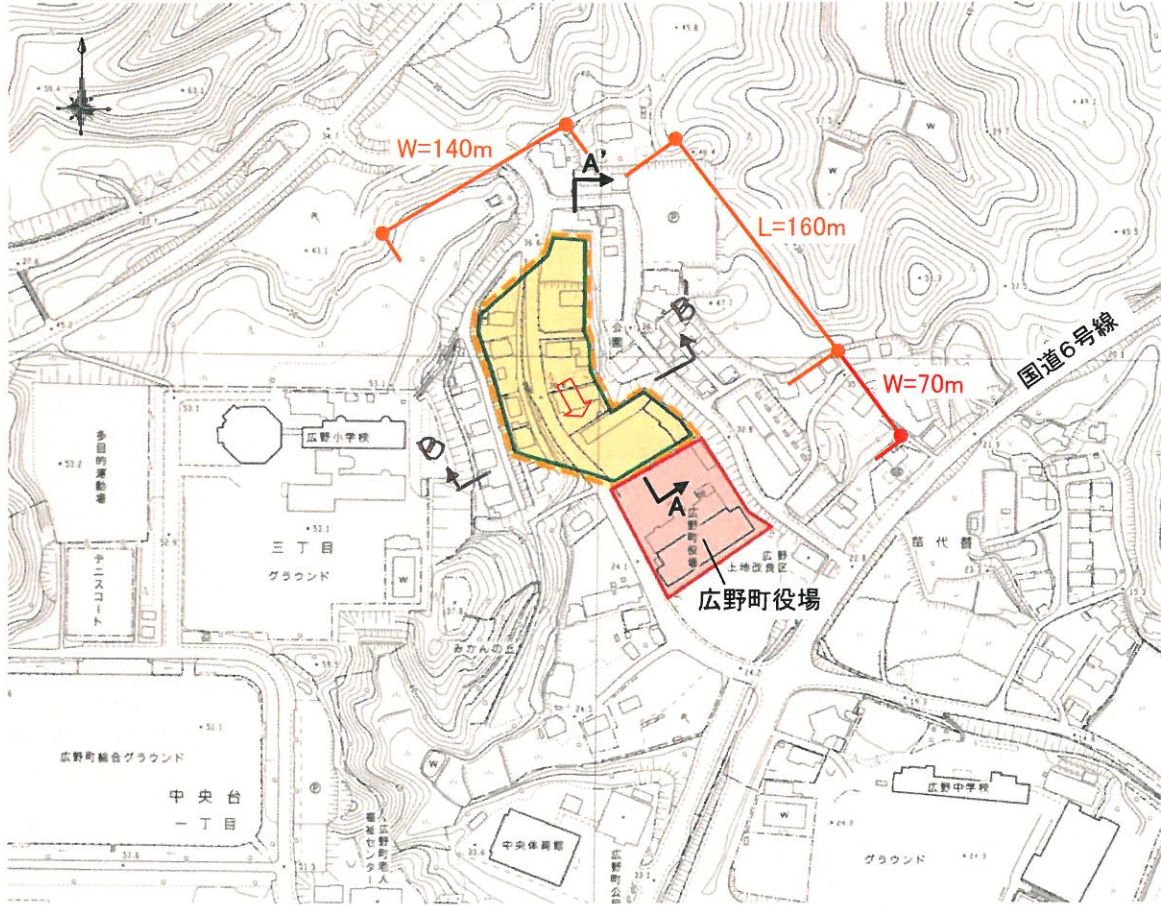

- 盛土区域
- 造成宅地防災区域
- 影響範囲