


# 広野・檜葉都市計画区域図(広野町)

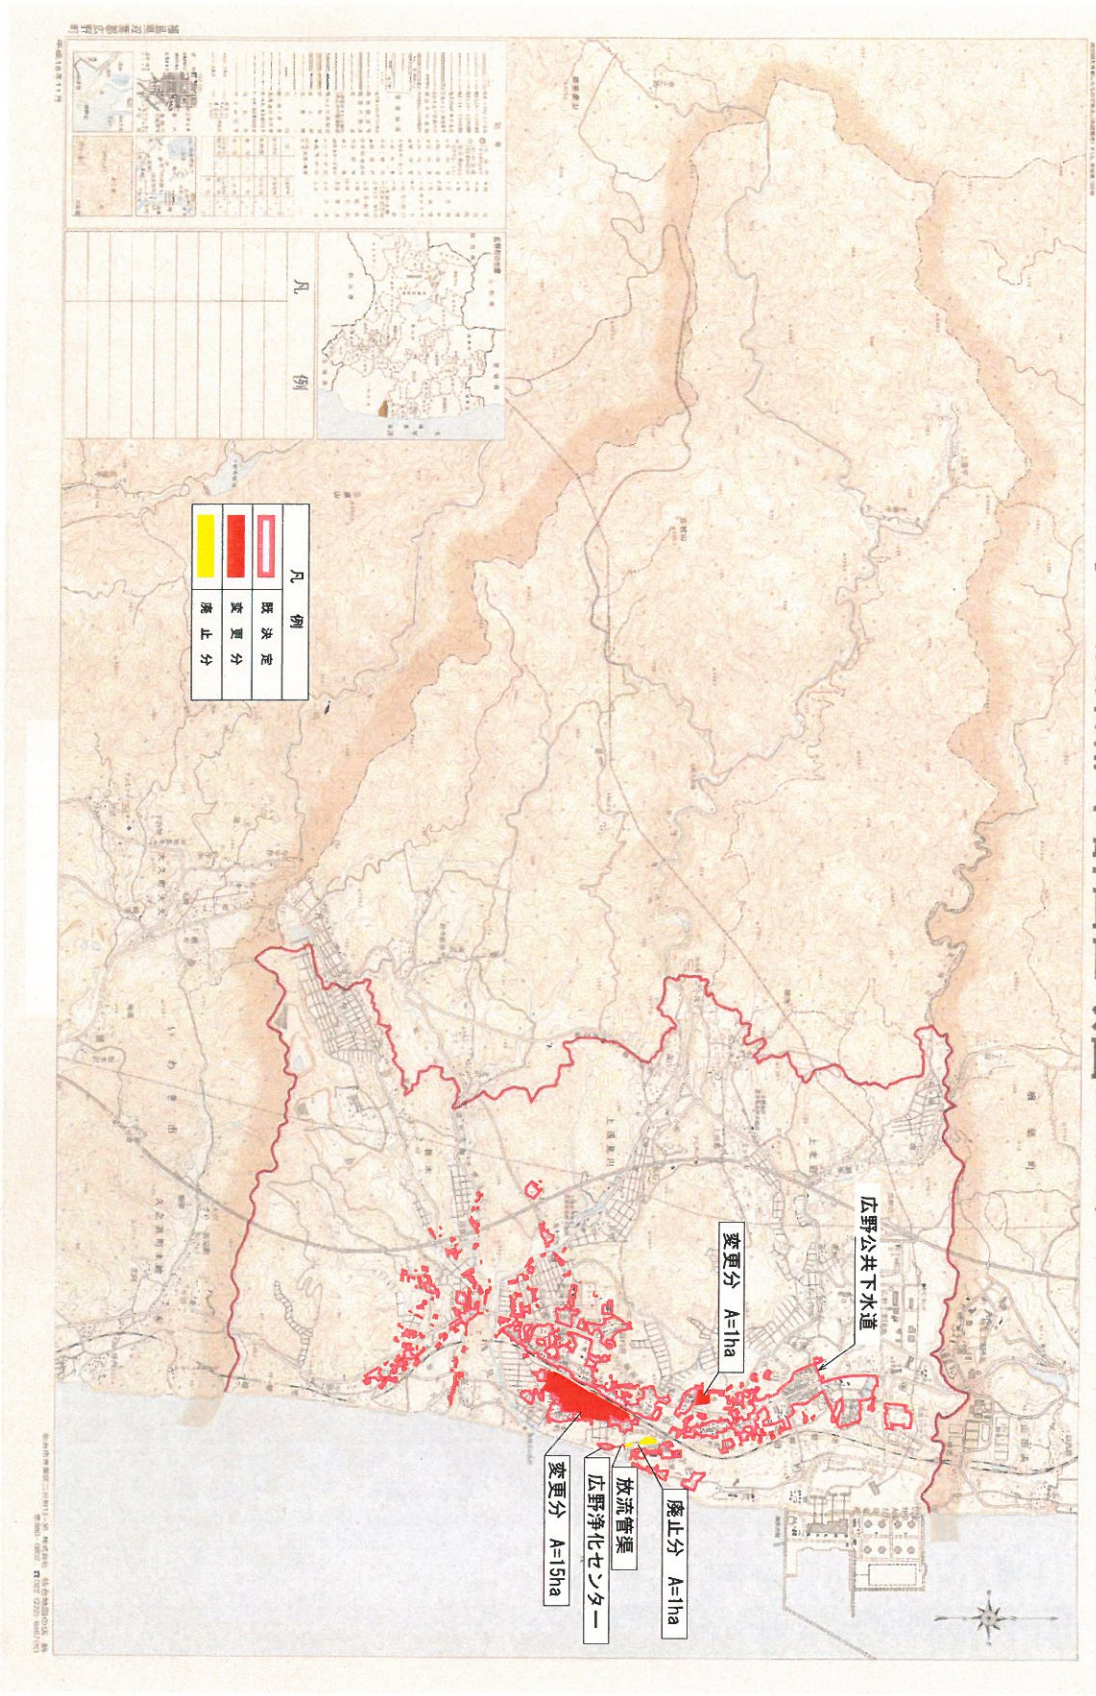

施設名	平成25年度広野町公共下水道に係る計画設計業務委託
図面名称	総括図
縮尺	1/15,000