

双葉郡広野町

広野町 復興整備計画 復興整備事業総括図（拡大図）

工区割図


広野駅東側開発整備事業 折返地区

大字 下浅見川

大字 下北迫

字 折返

字 浜田

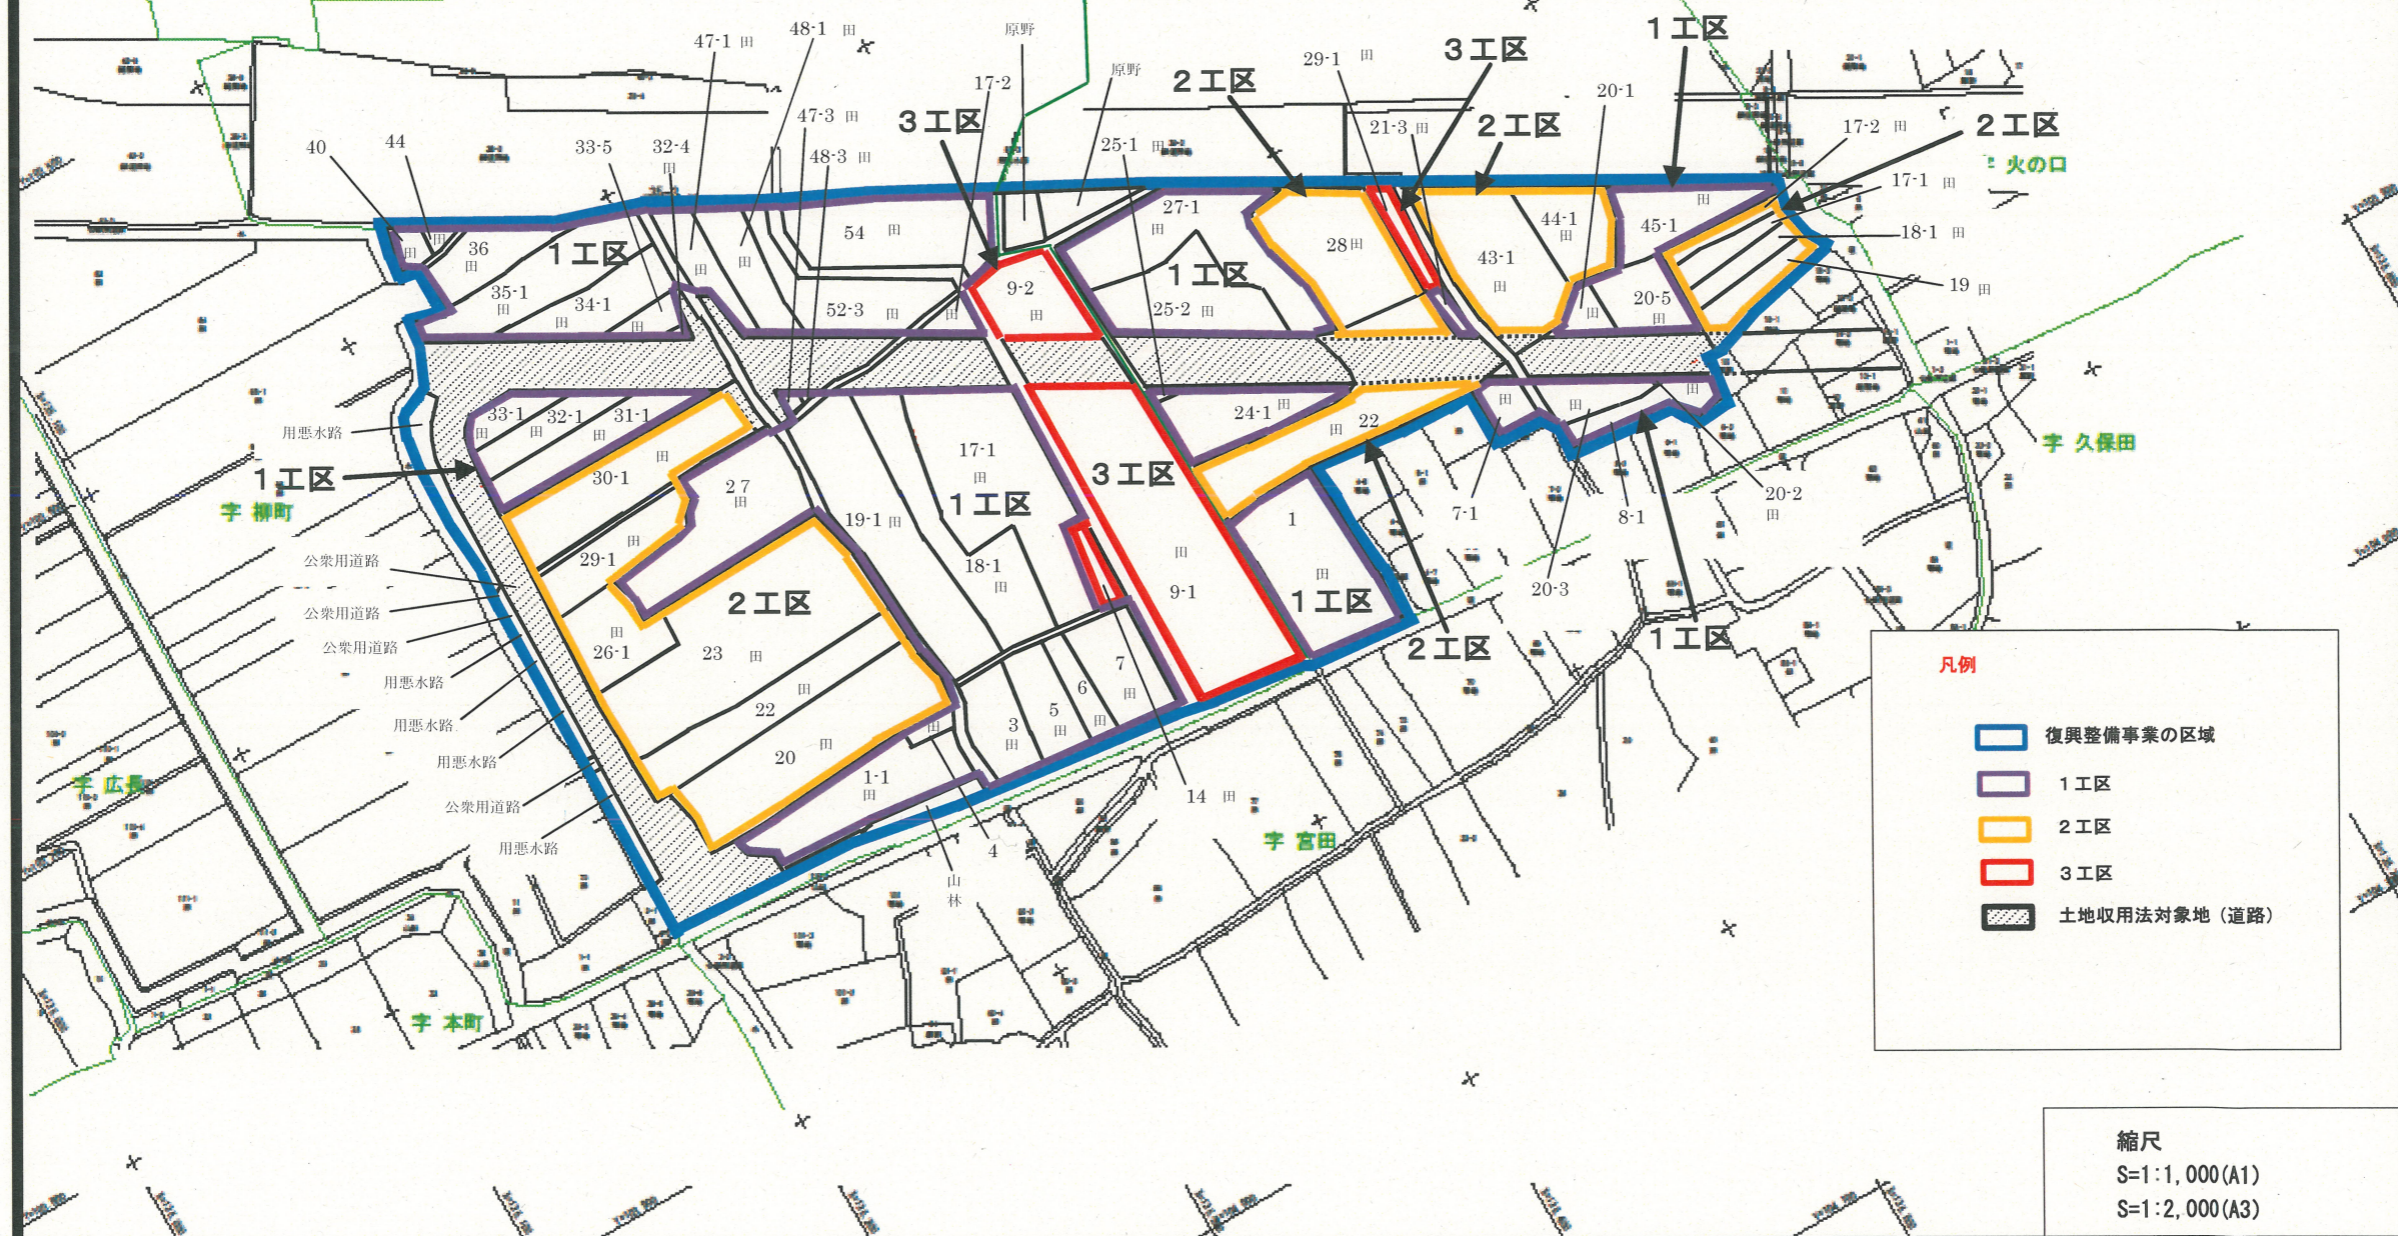

凡例

- 復興整備事業の区域
- 1工区
- 2工区
- 3工区
- 土地収用法対象地（道路）

縮尺
 S=1:1,000(A1)
 S=1:2,000(A3)

土地の位置を示す地図

双葉郡広野町

広野駅東側開発整備事業
折返地区

大字 下浅見川

大字 下北迫

字 折返

字 浜田

火の口

字 久保田

字 柳町

字 広長

字 本町

字 宮田

凡例

- 復興整備事業の区域
- 農地転用対象地（3工区分）
- 土地収用法対象地

縮尺

S=1:1,000(A1)

S=1:2,000(A3)

