


# 土地の位置を示す地図

広野駅東側開発整備事業  
折返地区

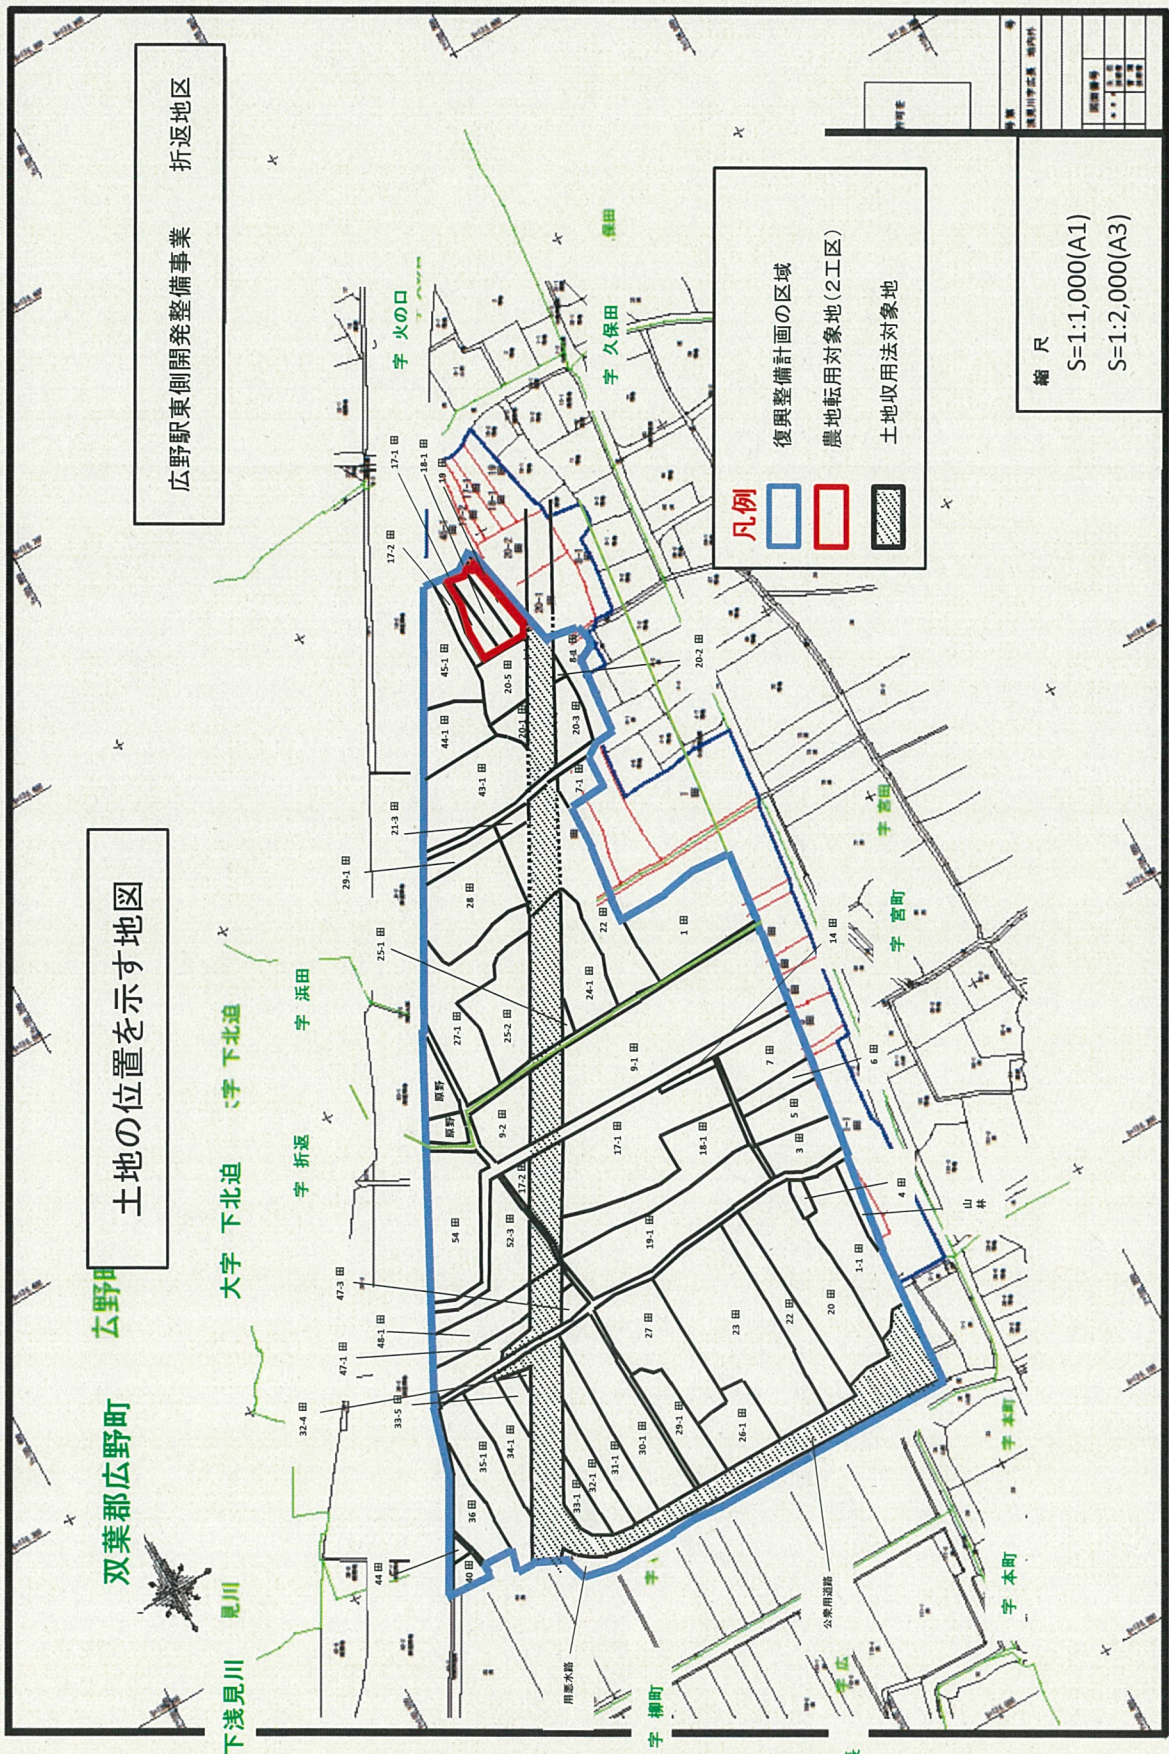

凡例

- 復興整備計画の区域
- 農地転用対象地(2工区)
- 土地収用法対象地

縮尺  
S=1:1,000(A1)  
S=1:2,000(A3)