


# 広野町 復興整備計画 復興整備事業総括図(拡大図)

## 工区割図

広野駅東側開発整備事業 折返地区

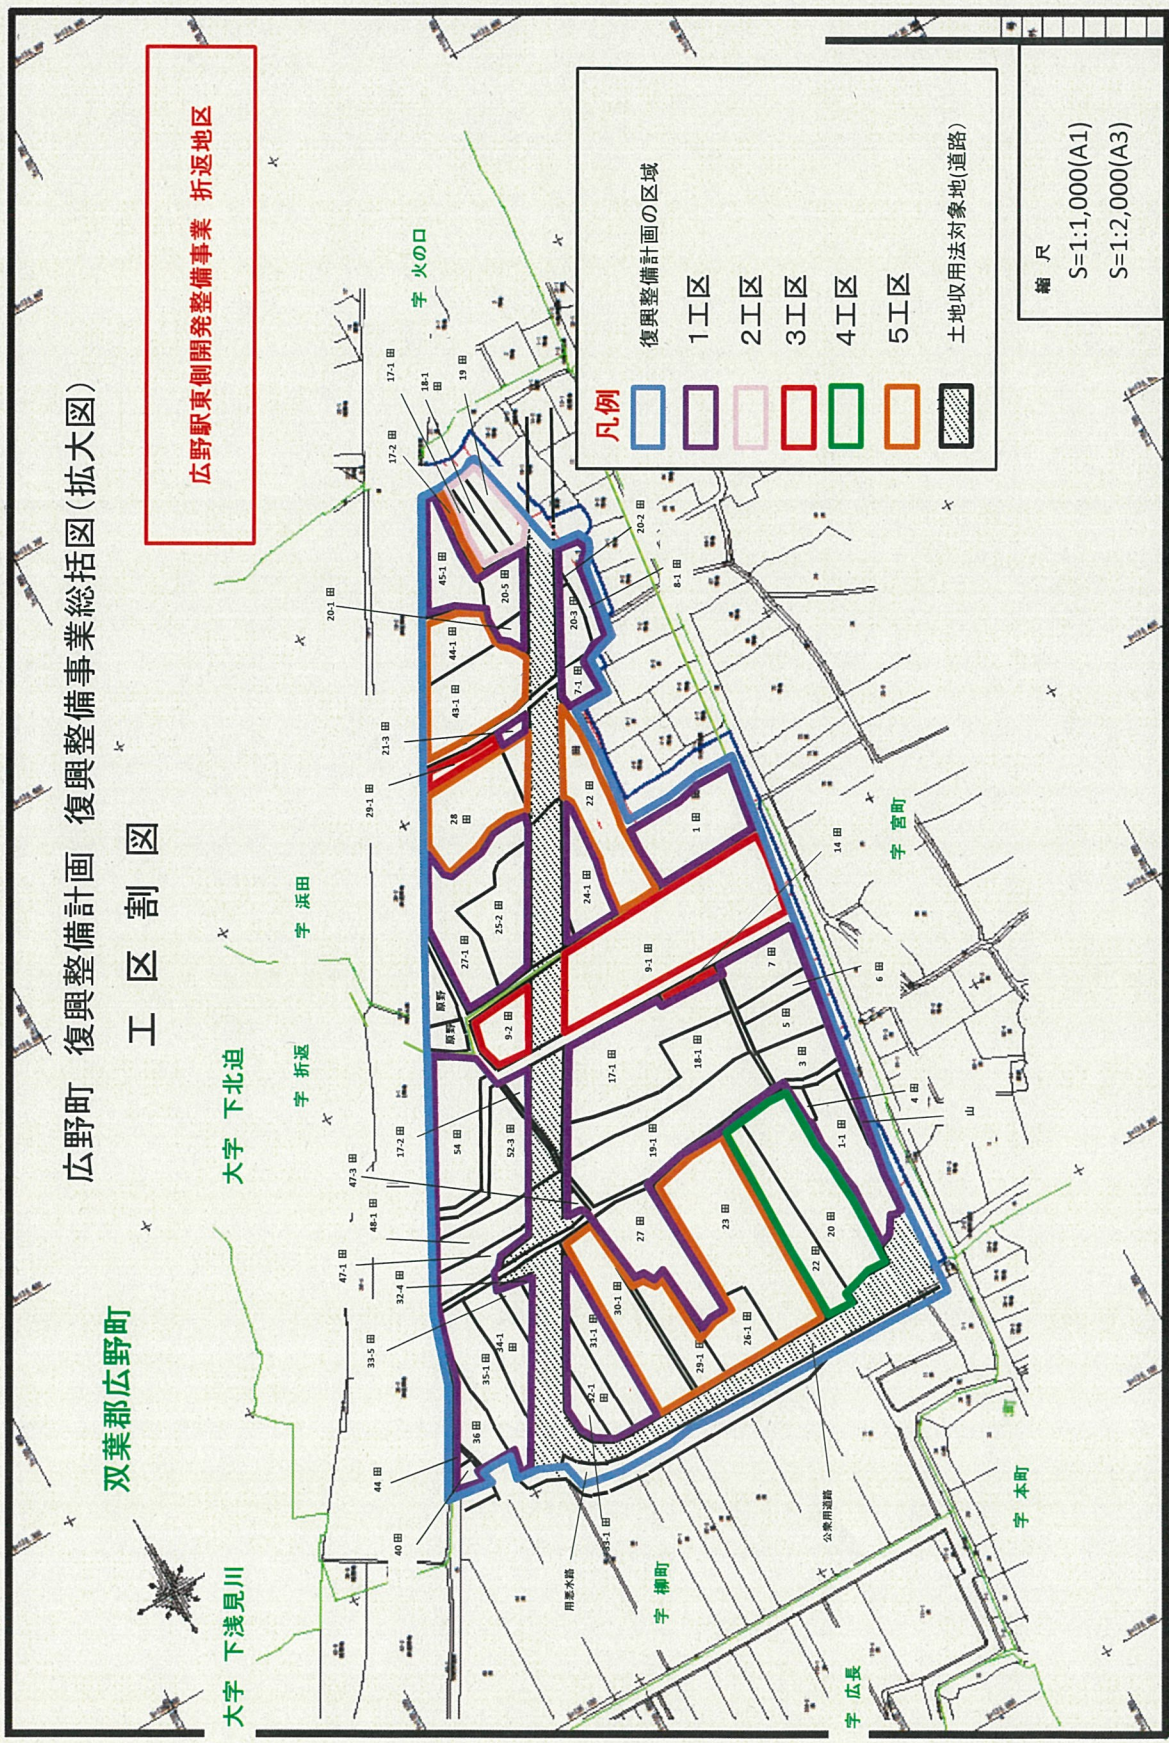

**凡例**

- 復興整備計画の区域
- 1工区
- 2工区
- 3工区
- 4工区
- 5工区
- 土地収用法対象地(道路)

縮尺  
S=1:1,000(A1)  
S=1:2,000(A3)