



R8北迫地区目標地図変更(大谷地原・東町)

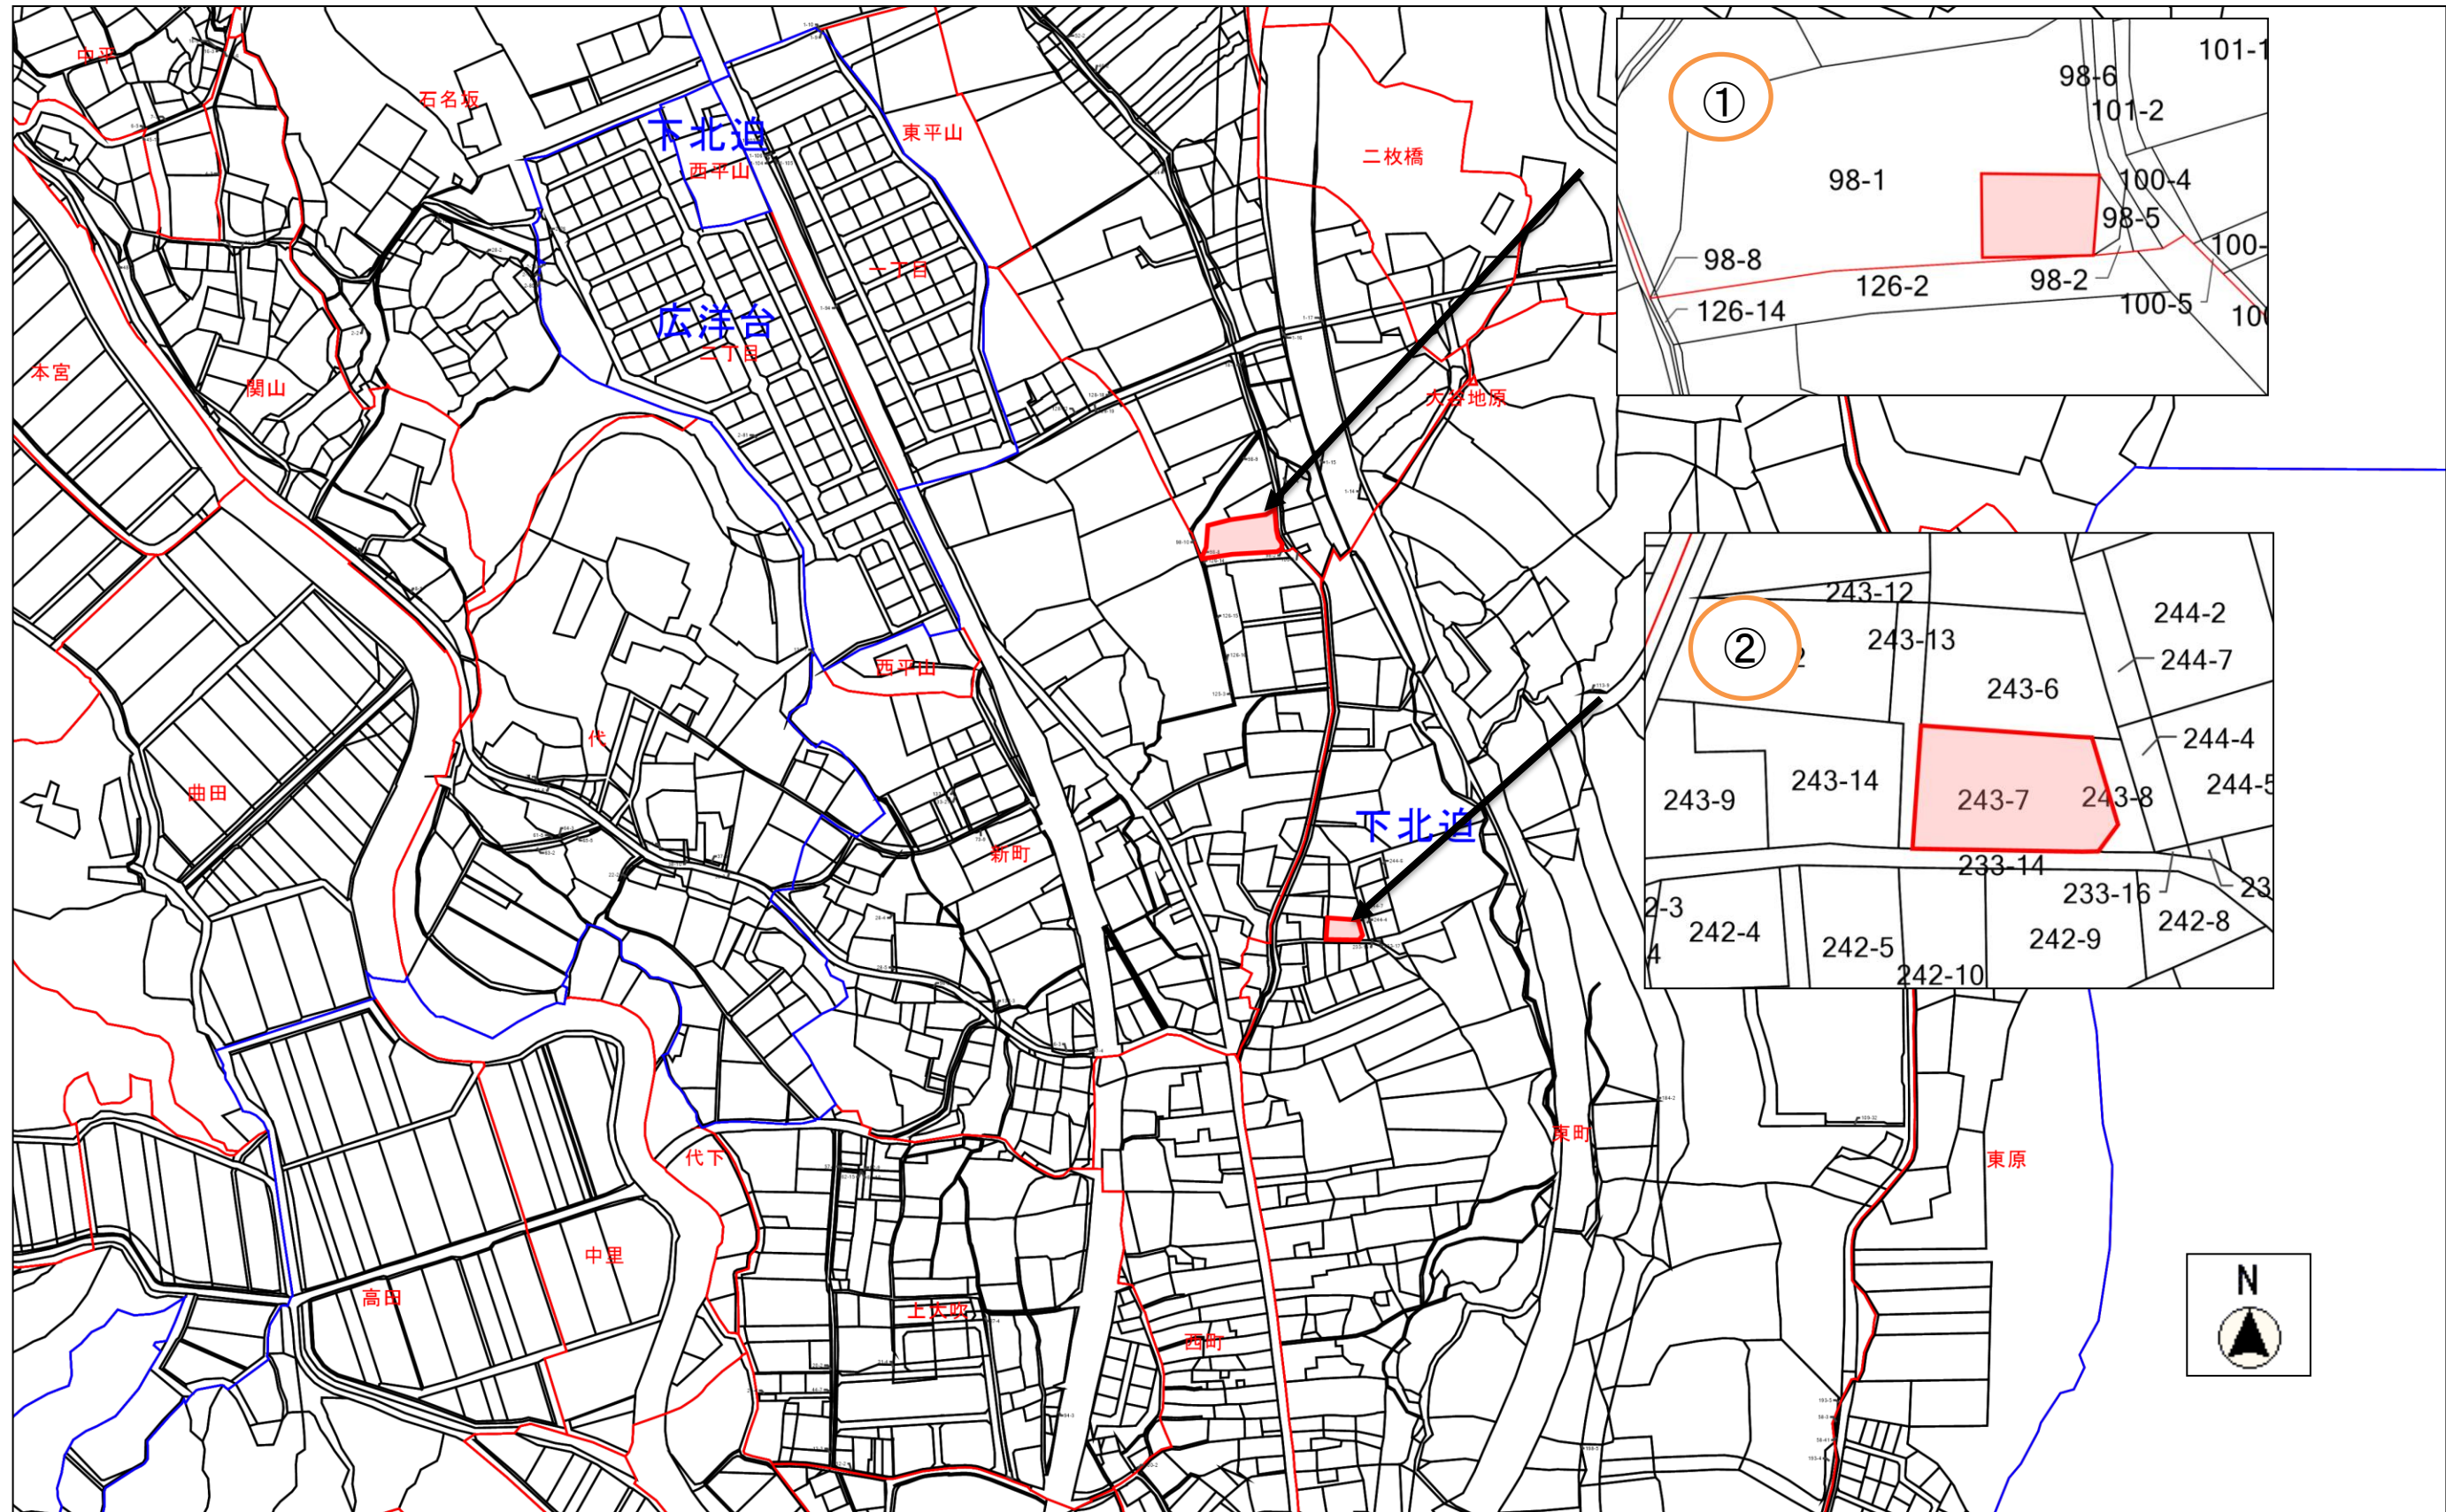

①下北迫字大谷地原98-1

②下北迫字東町243-7

※矢印先が地域計画除外農地

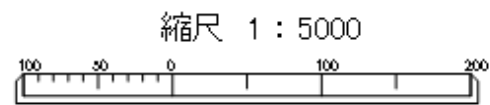

この図面は位置的なものを示すものであり権利関係には使用できません