

広野町復興交付金事業計画位置図

S=1 : 2,500

広野町役場

国道6号

至 東京


至 仙台

J R 常 磐 線

広野駅

自由道路

凡 例	
色 別	名 称
—	町界線
—	町界線

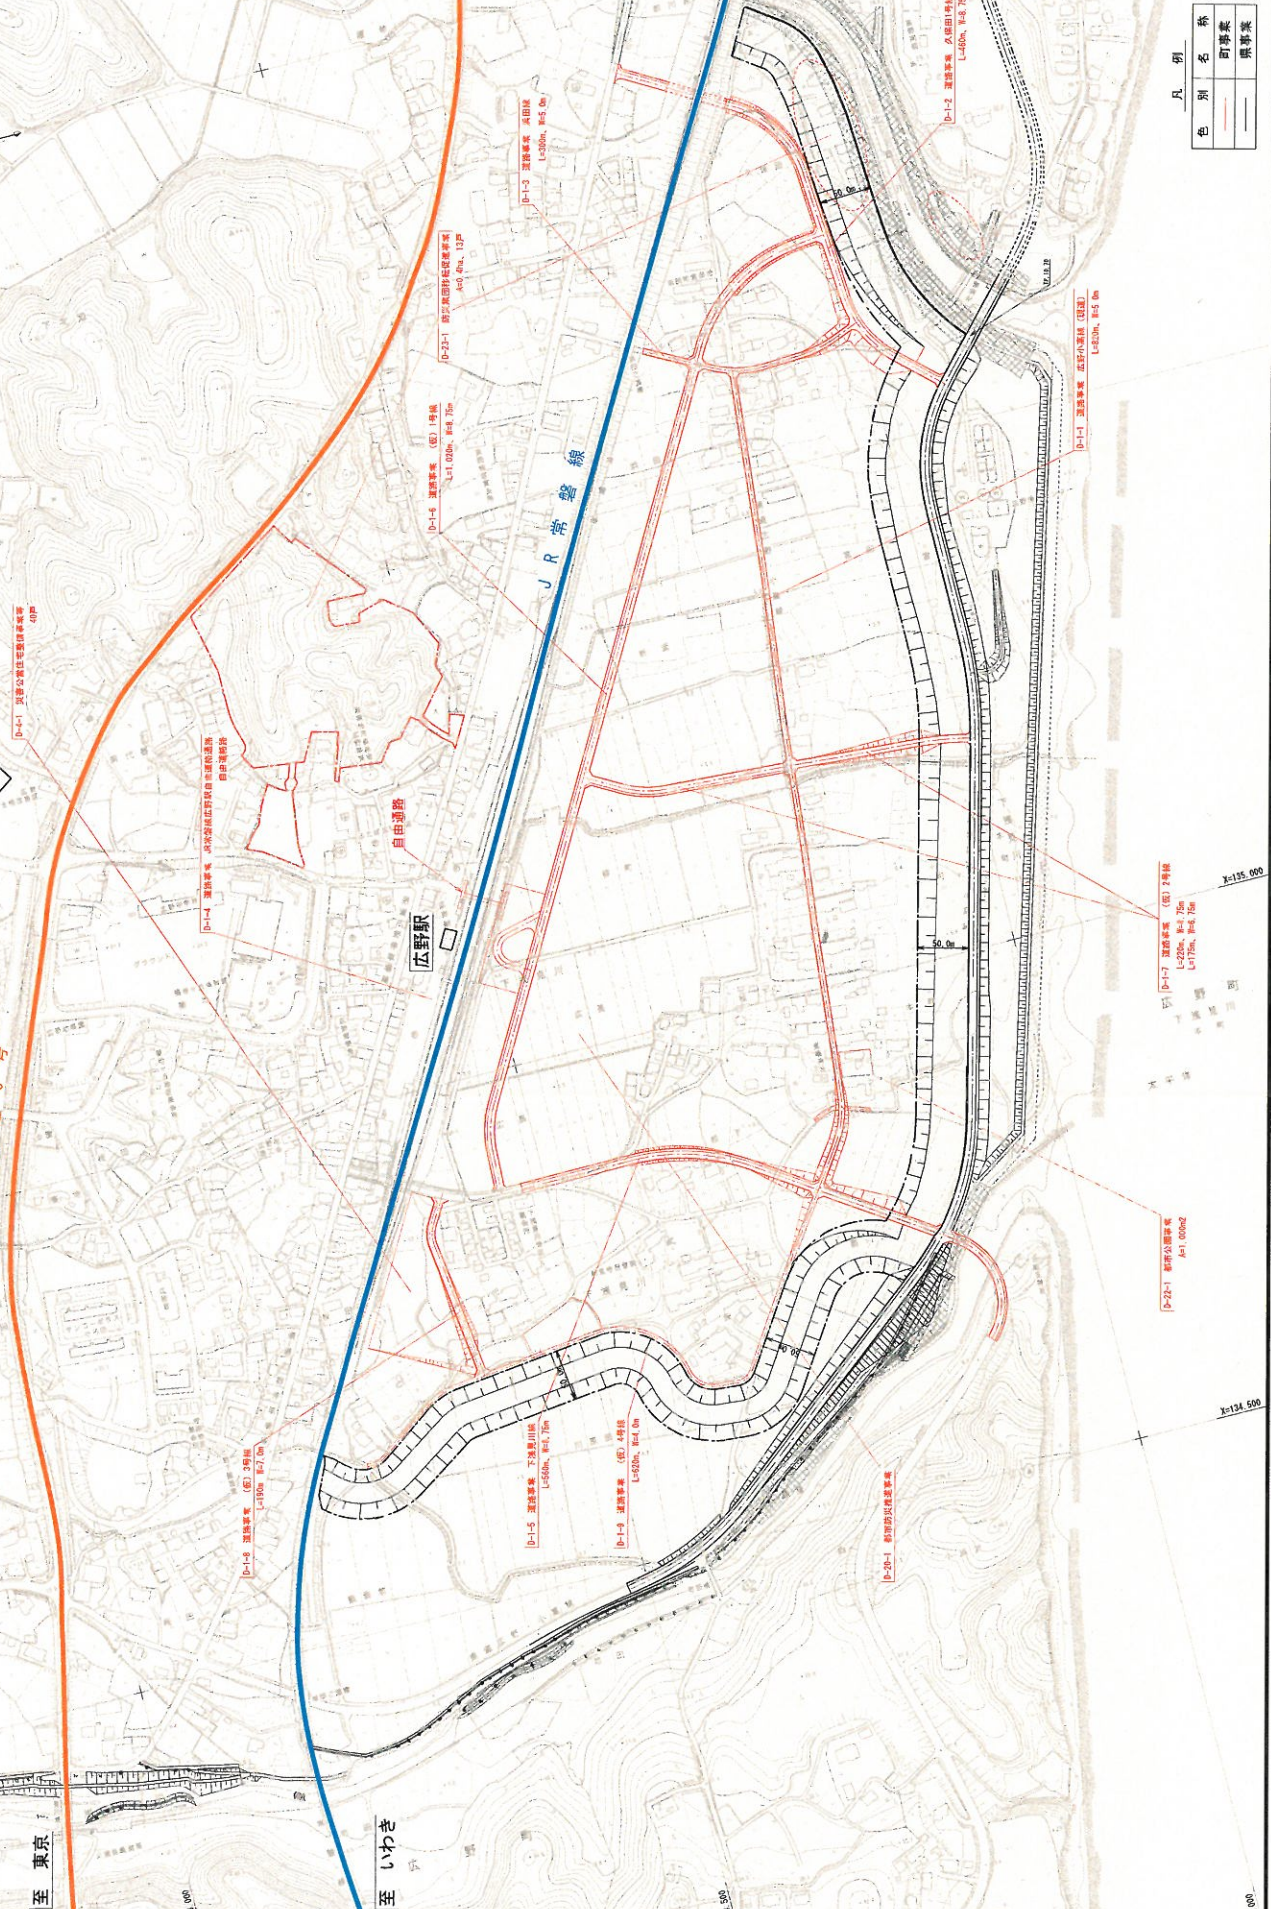

D-1-1 町界線延長工事 (区) 40P

D-1-4 道路工事 中央公園地区内道路延長工事 (区) 100m, 幅 7.5m

D-1-6 道路工事 (区) 100m, 幅 7.5m

D-1-5 道路工事 下流側川橋 (区) 100m, 幅 7.5m

D-1-4 道路工事 (区) 100m, 幅 7.5m

D-20-1 自由道路延長工事

D-1-7 道路工事 (区) 70m, 幅 7.5m

D-21-1 駅前公園工事 幅 100m

D-1-2 道路工事 久保田川橋 (区) 100m, 幅 7.5m

D-1-1 道路工事 広野公園地区内 (区) 100m, 幅 7.5m