


土地利用構想図

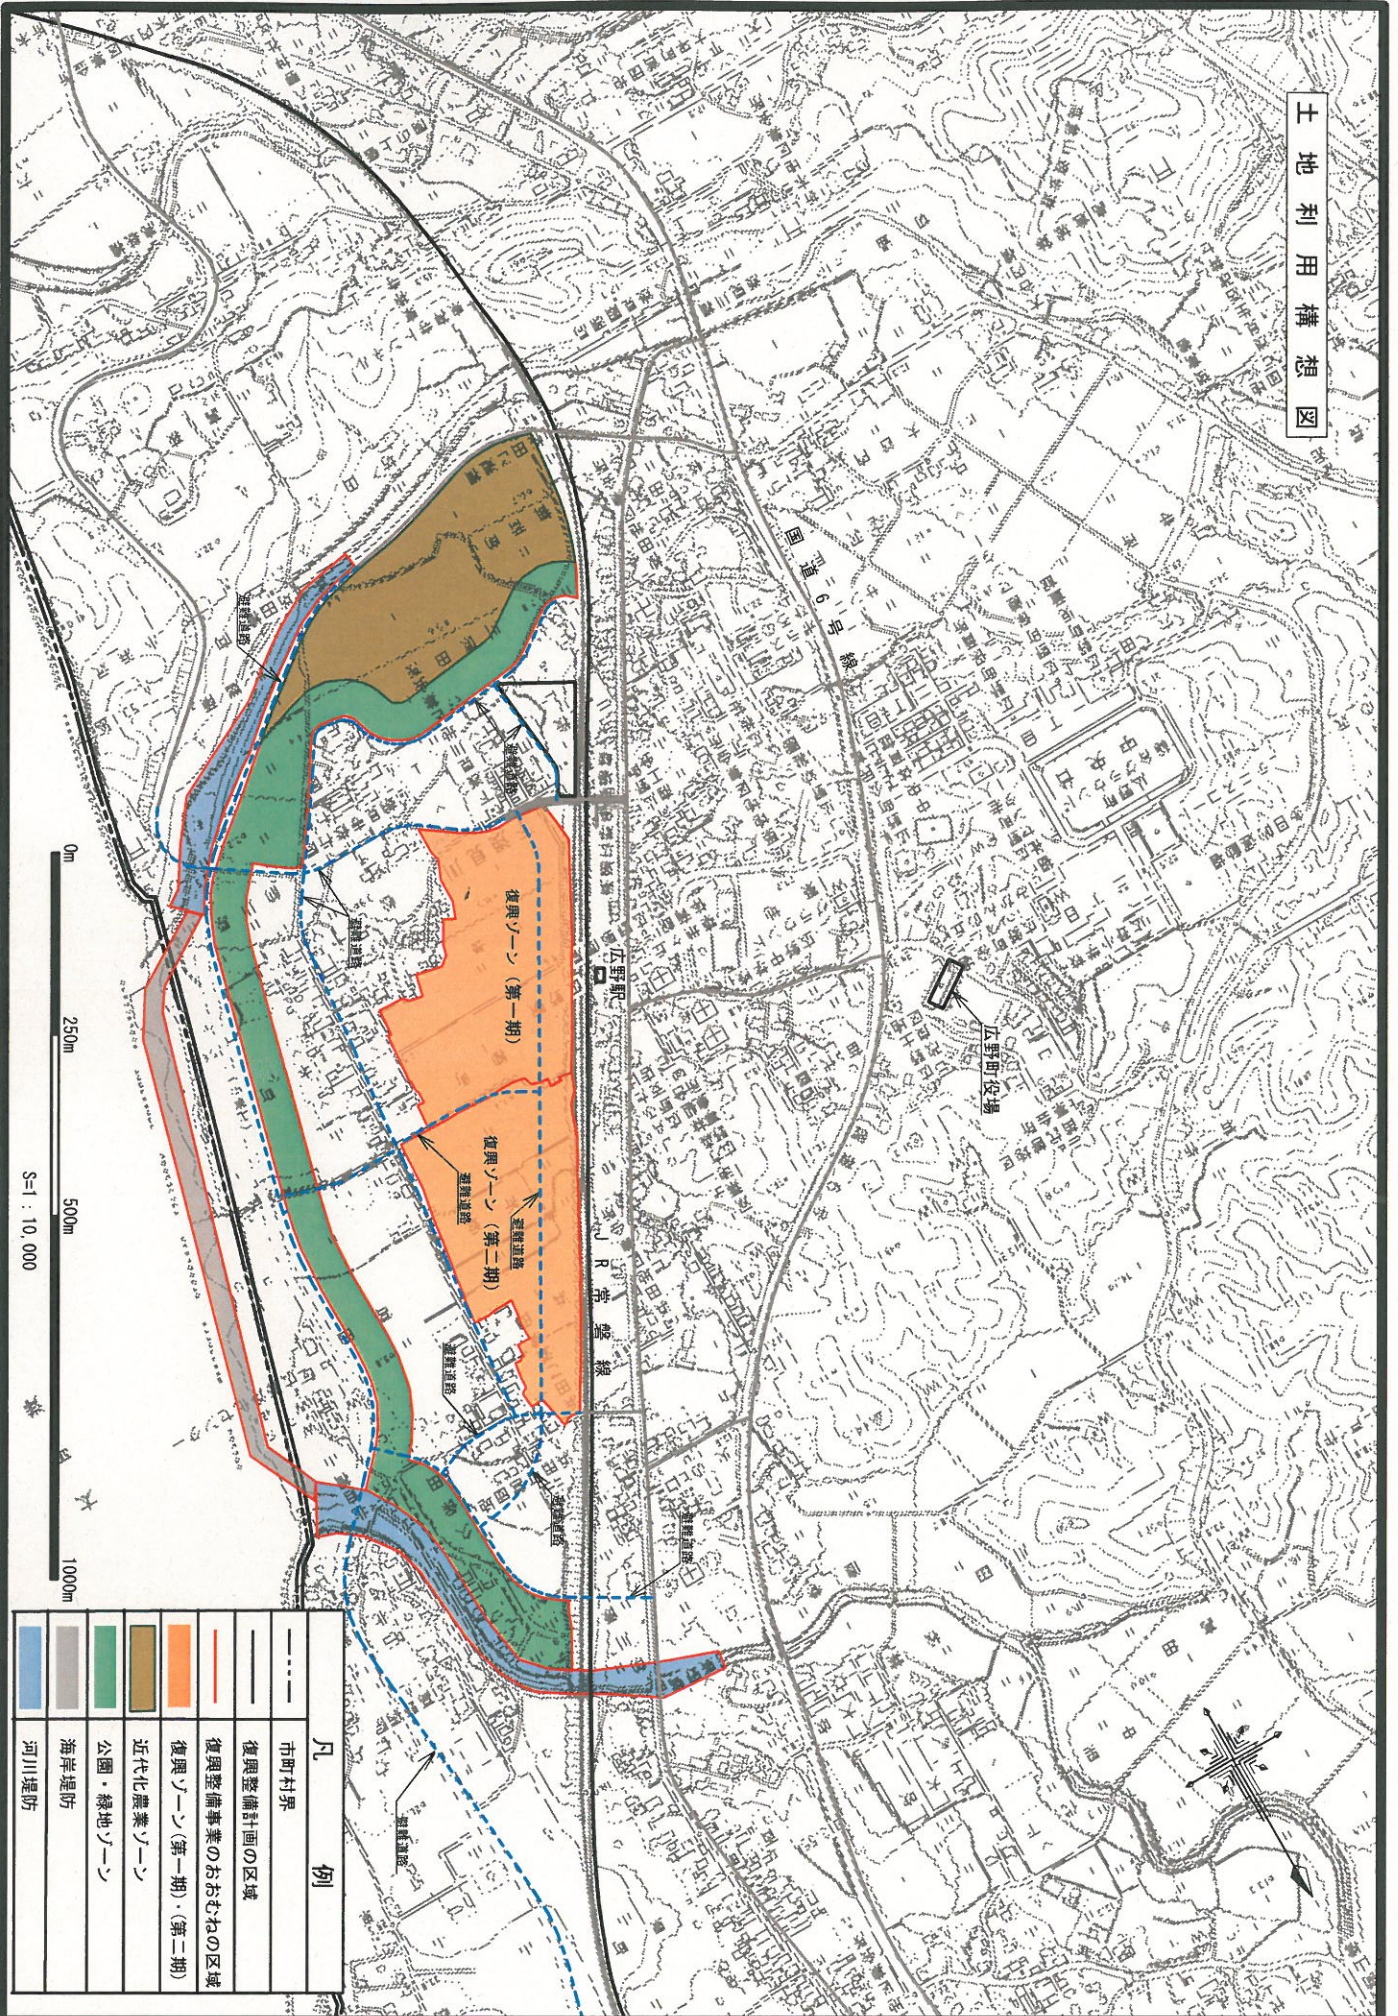

凡例

	市町村界
	復興整備計画の区域
	復興整備事業のおおむねの区域
	復興ゾーン(第一期)・(第二期)
	近代化農業ゾーン
	公園・緑地ゾーン
	海岸堤防
	河川堤防