


土地利用構想図

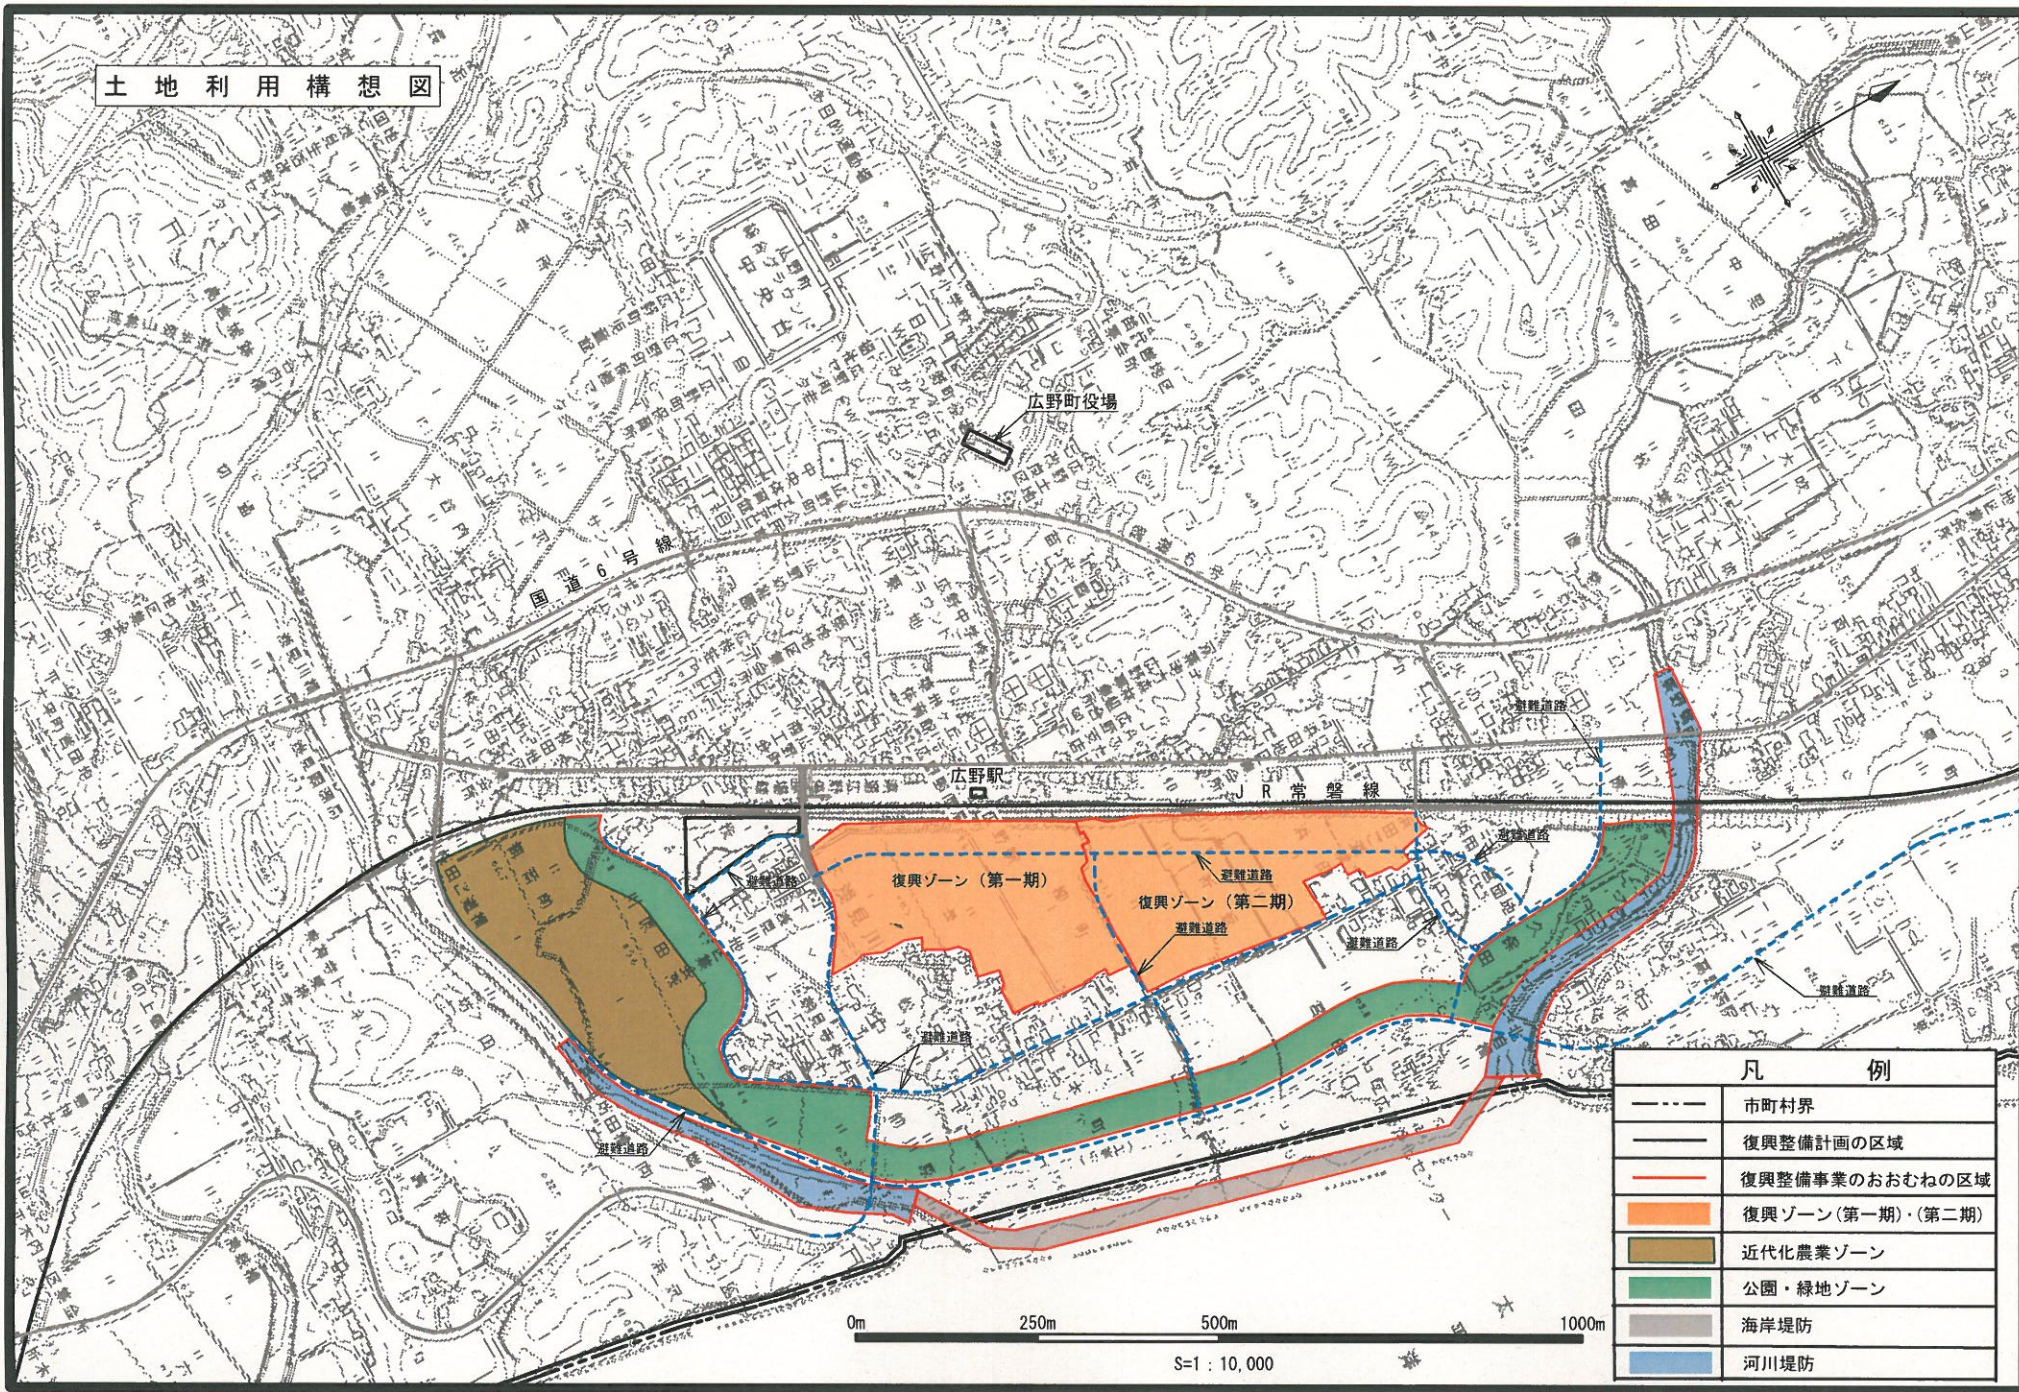

凡 例	
-----	市町村界
————	復興整備計画の区域
———	復興整備事業のおおむねの区域
■	復興ゾーン(第一期)・(第二期)
■	近代化農業ゾーン
■	公園・緑地ゾーン
■	海岸堤防
■	河川堤防