
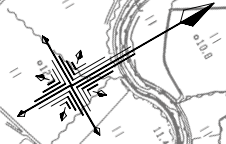


土地利用構想図

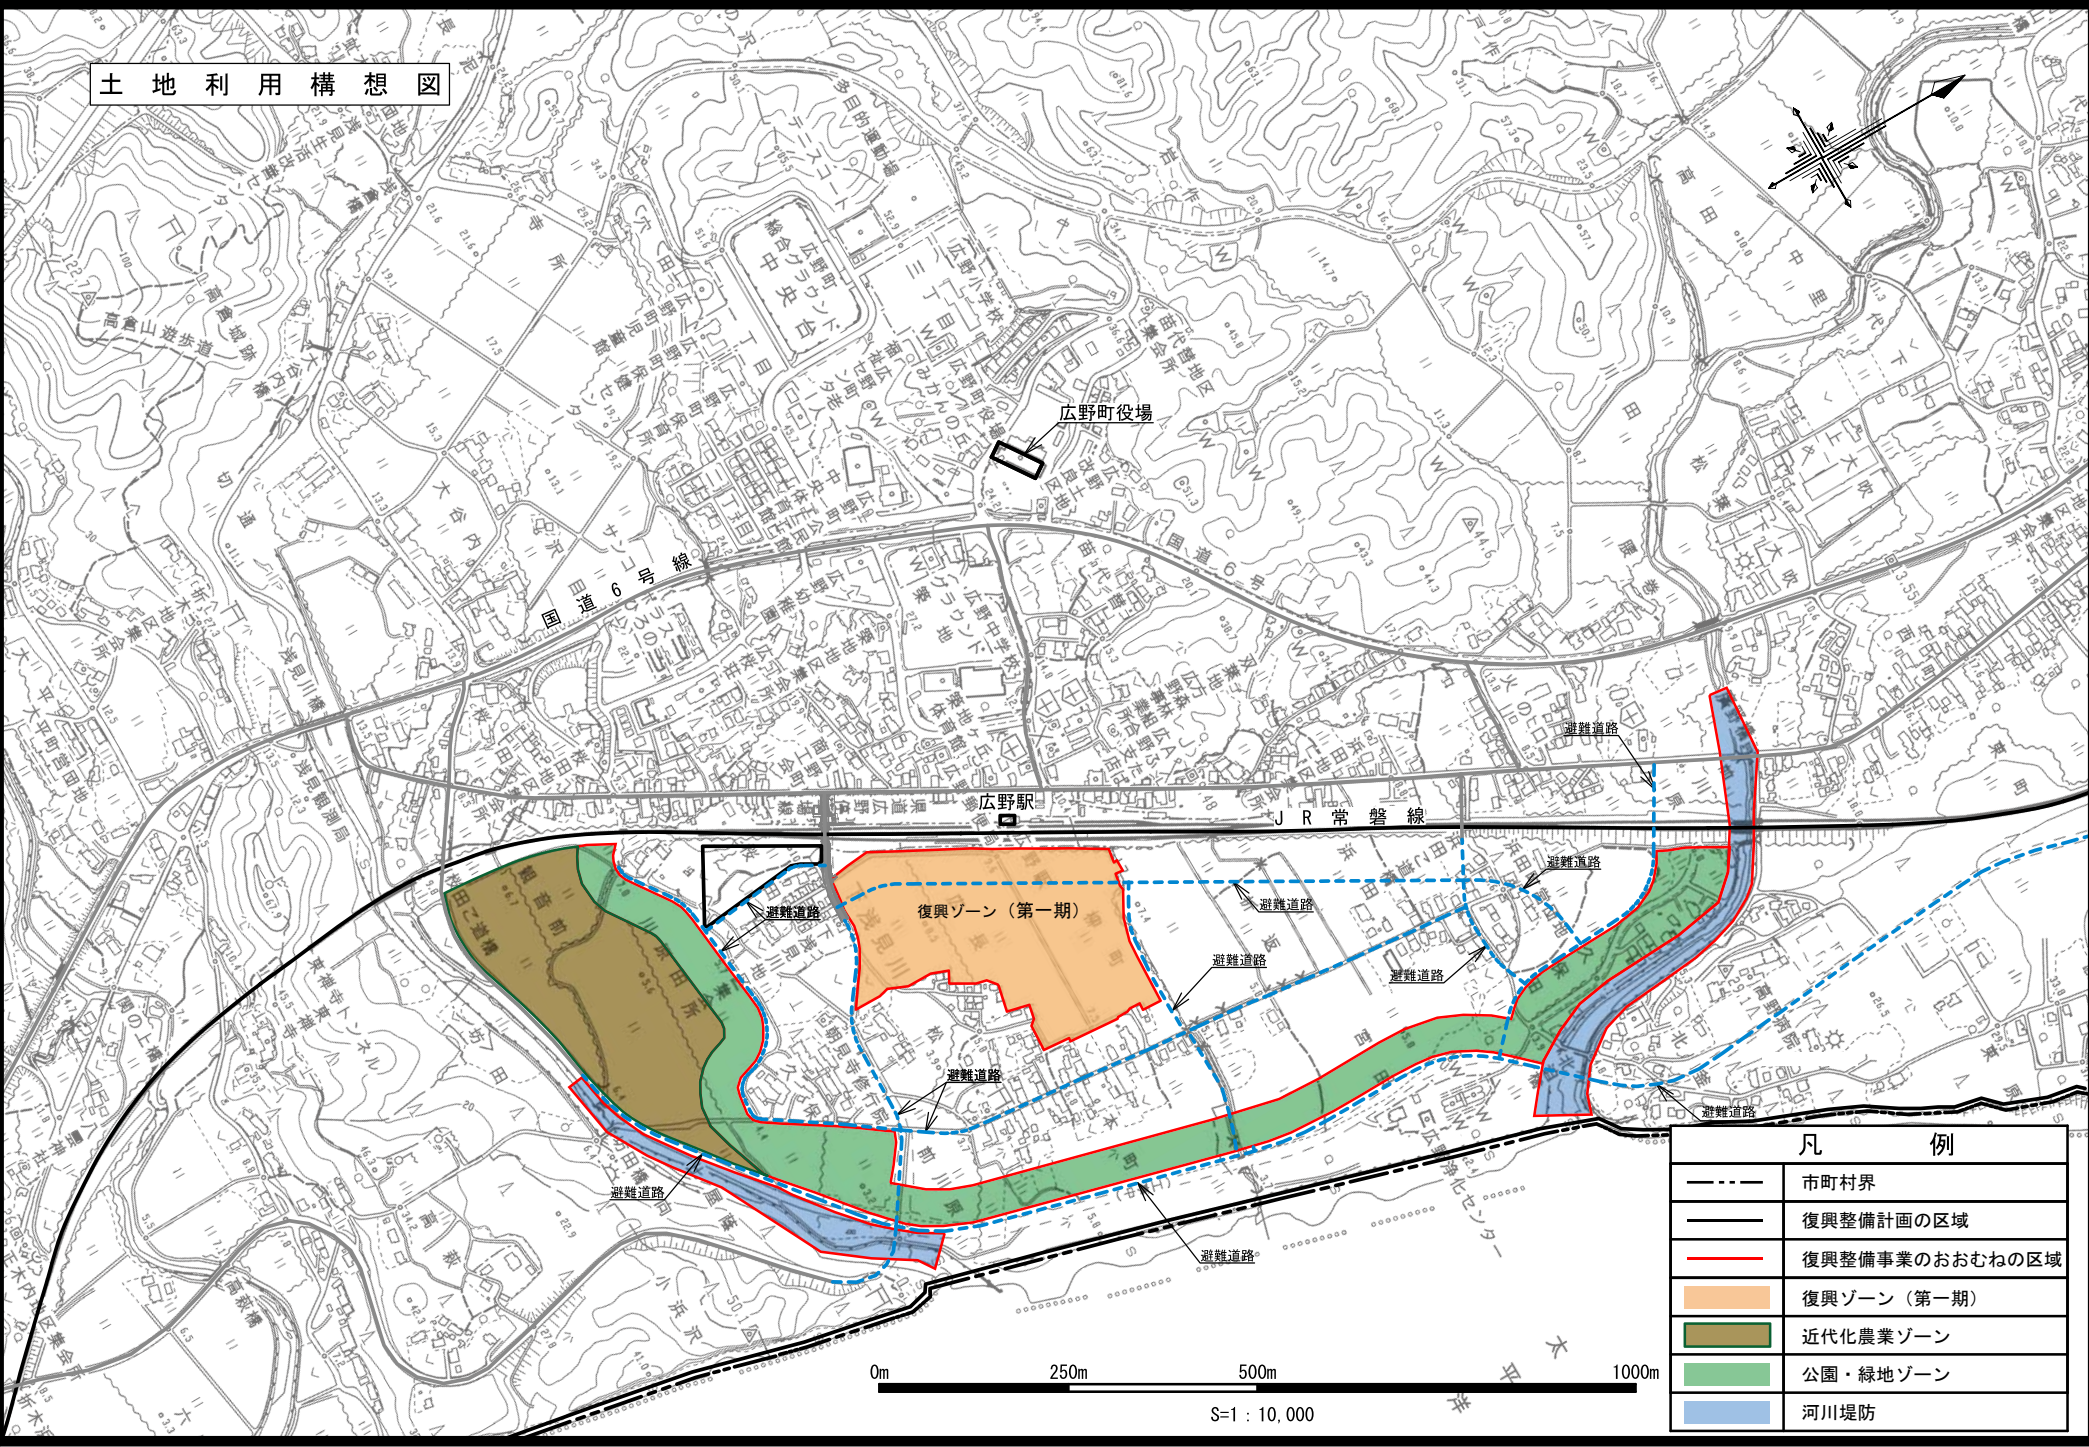

凡 例	
-----	市町村界
—————	復興整備計画の区域
—————	復興整備事業のおおむねの区域
■ (Orange)	復興ゾーン（第一期）
■ (Brown)	近代化農業ゾーン
■ (Green)	公園・緑地ゾーン
■ (Blue)	河川堤防

0m 250m 500m 1000m
S=1 : 10,000