
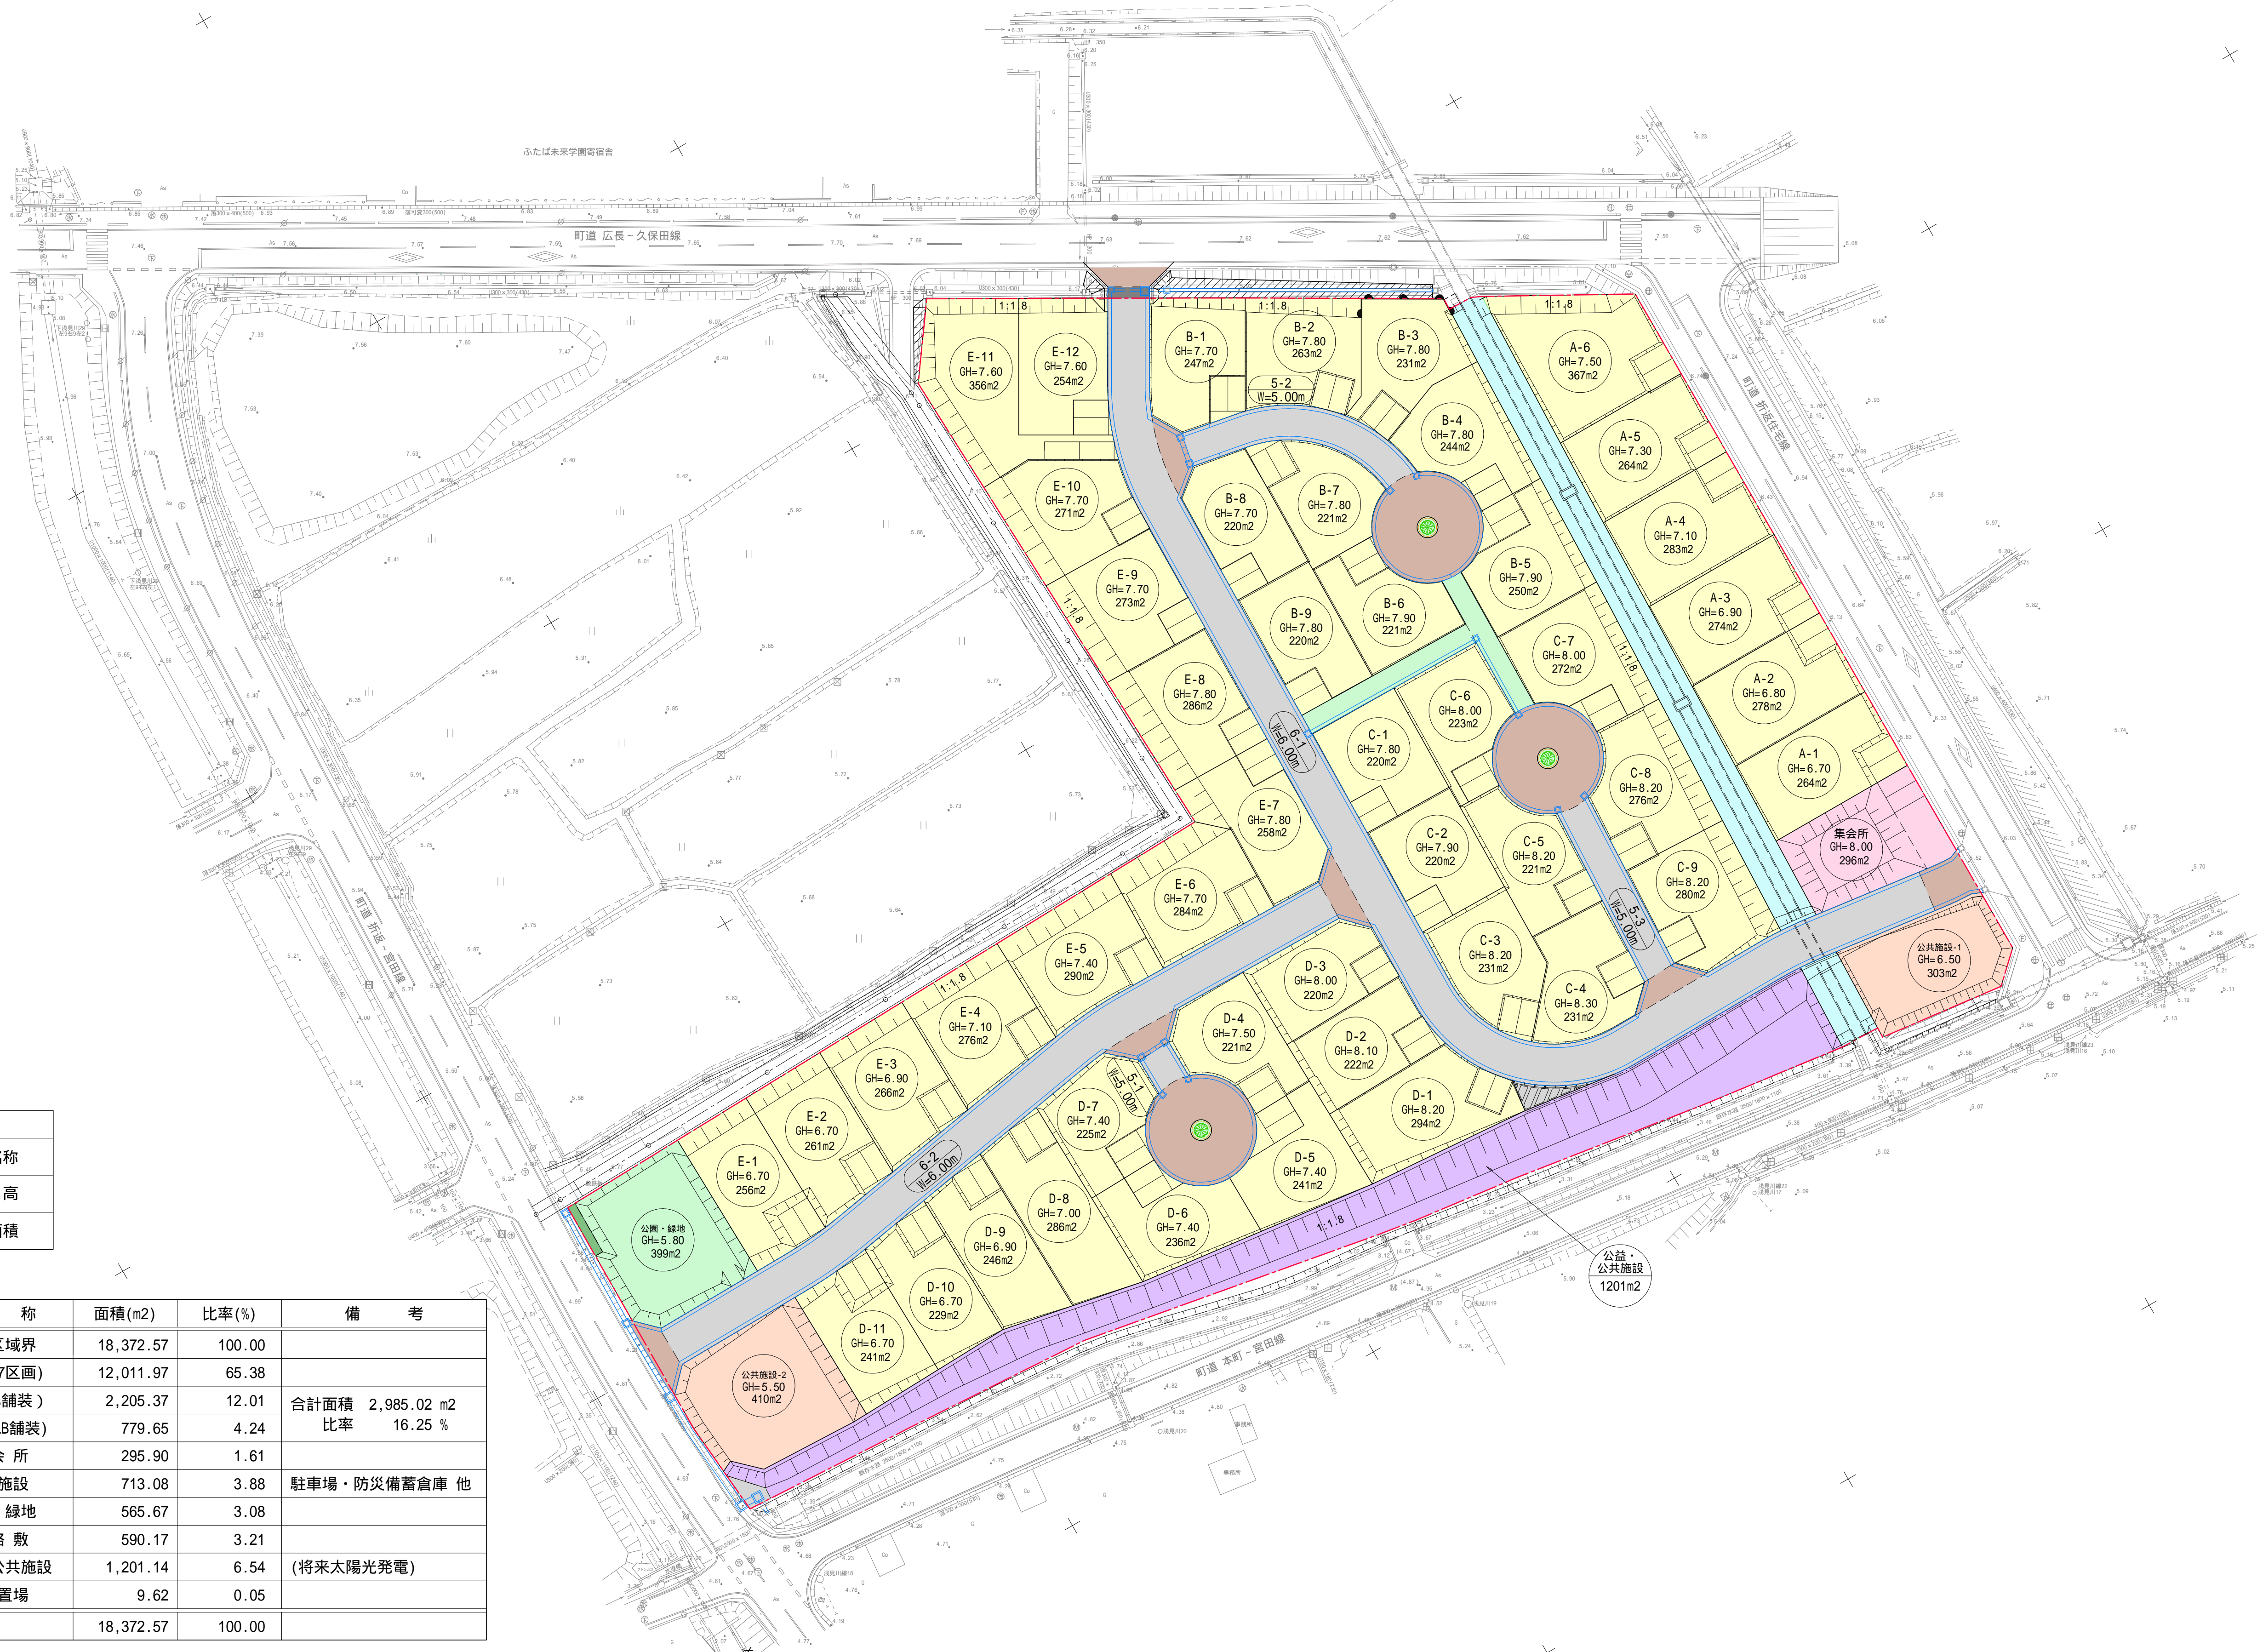


土地利用計画平面図

S=1:500

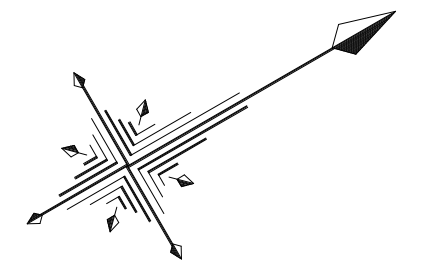

凡例	
A-1 GH=6.70 264m ²	用途名称
	仕上高
	用地面積

土地利用計画表

凡例	名称	面積(m ²)	比率(%)	備考
	開発区域界	18,372.57	100.00	
	宅地(47区画)	12,011.97	65.38	
	道路(As舗装)	2,205.37	12.01	合計面積 2,985.02 m ² 比率 16.25 %
	道路(1LB舗装)	779.65	4.24	
	集会所	295.90	1.61	
	公共施設	713.08	3.88	駐車場、防災備蓄倉庫 他
	公園・緑地	565.67	3.08	
	水路敷	590.17	3.21	
	公益・公共施設	1,201.14	6.54	(将来太陽光発電)
	ゴミ置場	9.62	0.05	
合計		18,372.57	100.00	